


- EO8**
BALCON
A= 8.40 mp
P= 14.80 mp
- EO7**
BAIE
A= 6.80 mp
P= 10.80 mp
- EO7**
DORMITOR
A= 18.90 mp
P= 17.40 mp
- EO6**
DRESSING
A= 8.58 mp
P= 11.97 mp
- EO1**
CASA SCARII
A= 5.28 mp
P= 12.88 mp
- EO2**
HOL ETAJ
A= 12.01 mp
P= 19.10 mp
- EO3**
BAIE
A= 5.89 mp
P= 10.17 mp

VEZILOR
VOPSITOARE
FAMAATA
GRESI
VOPSITOARE
LEMN
PARCET
VOPSITOARE
LEMN
PARCET STRATIFICAT
VOPSITOARE
LEMN
PARCET STRATIFICAT
VOPSITOARE
LEMN
PARCET STRATIFICAT
VOPSITOARE
LEMN
PARCET STRATIFICAT

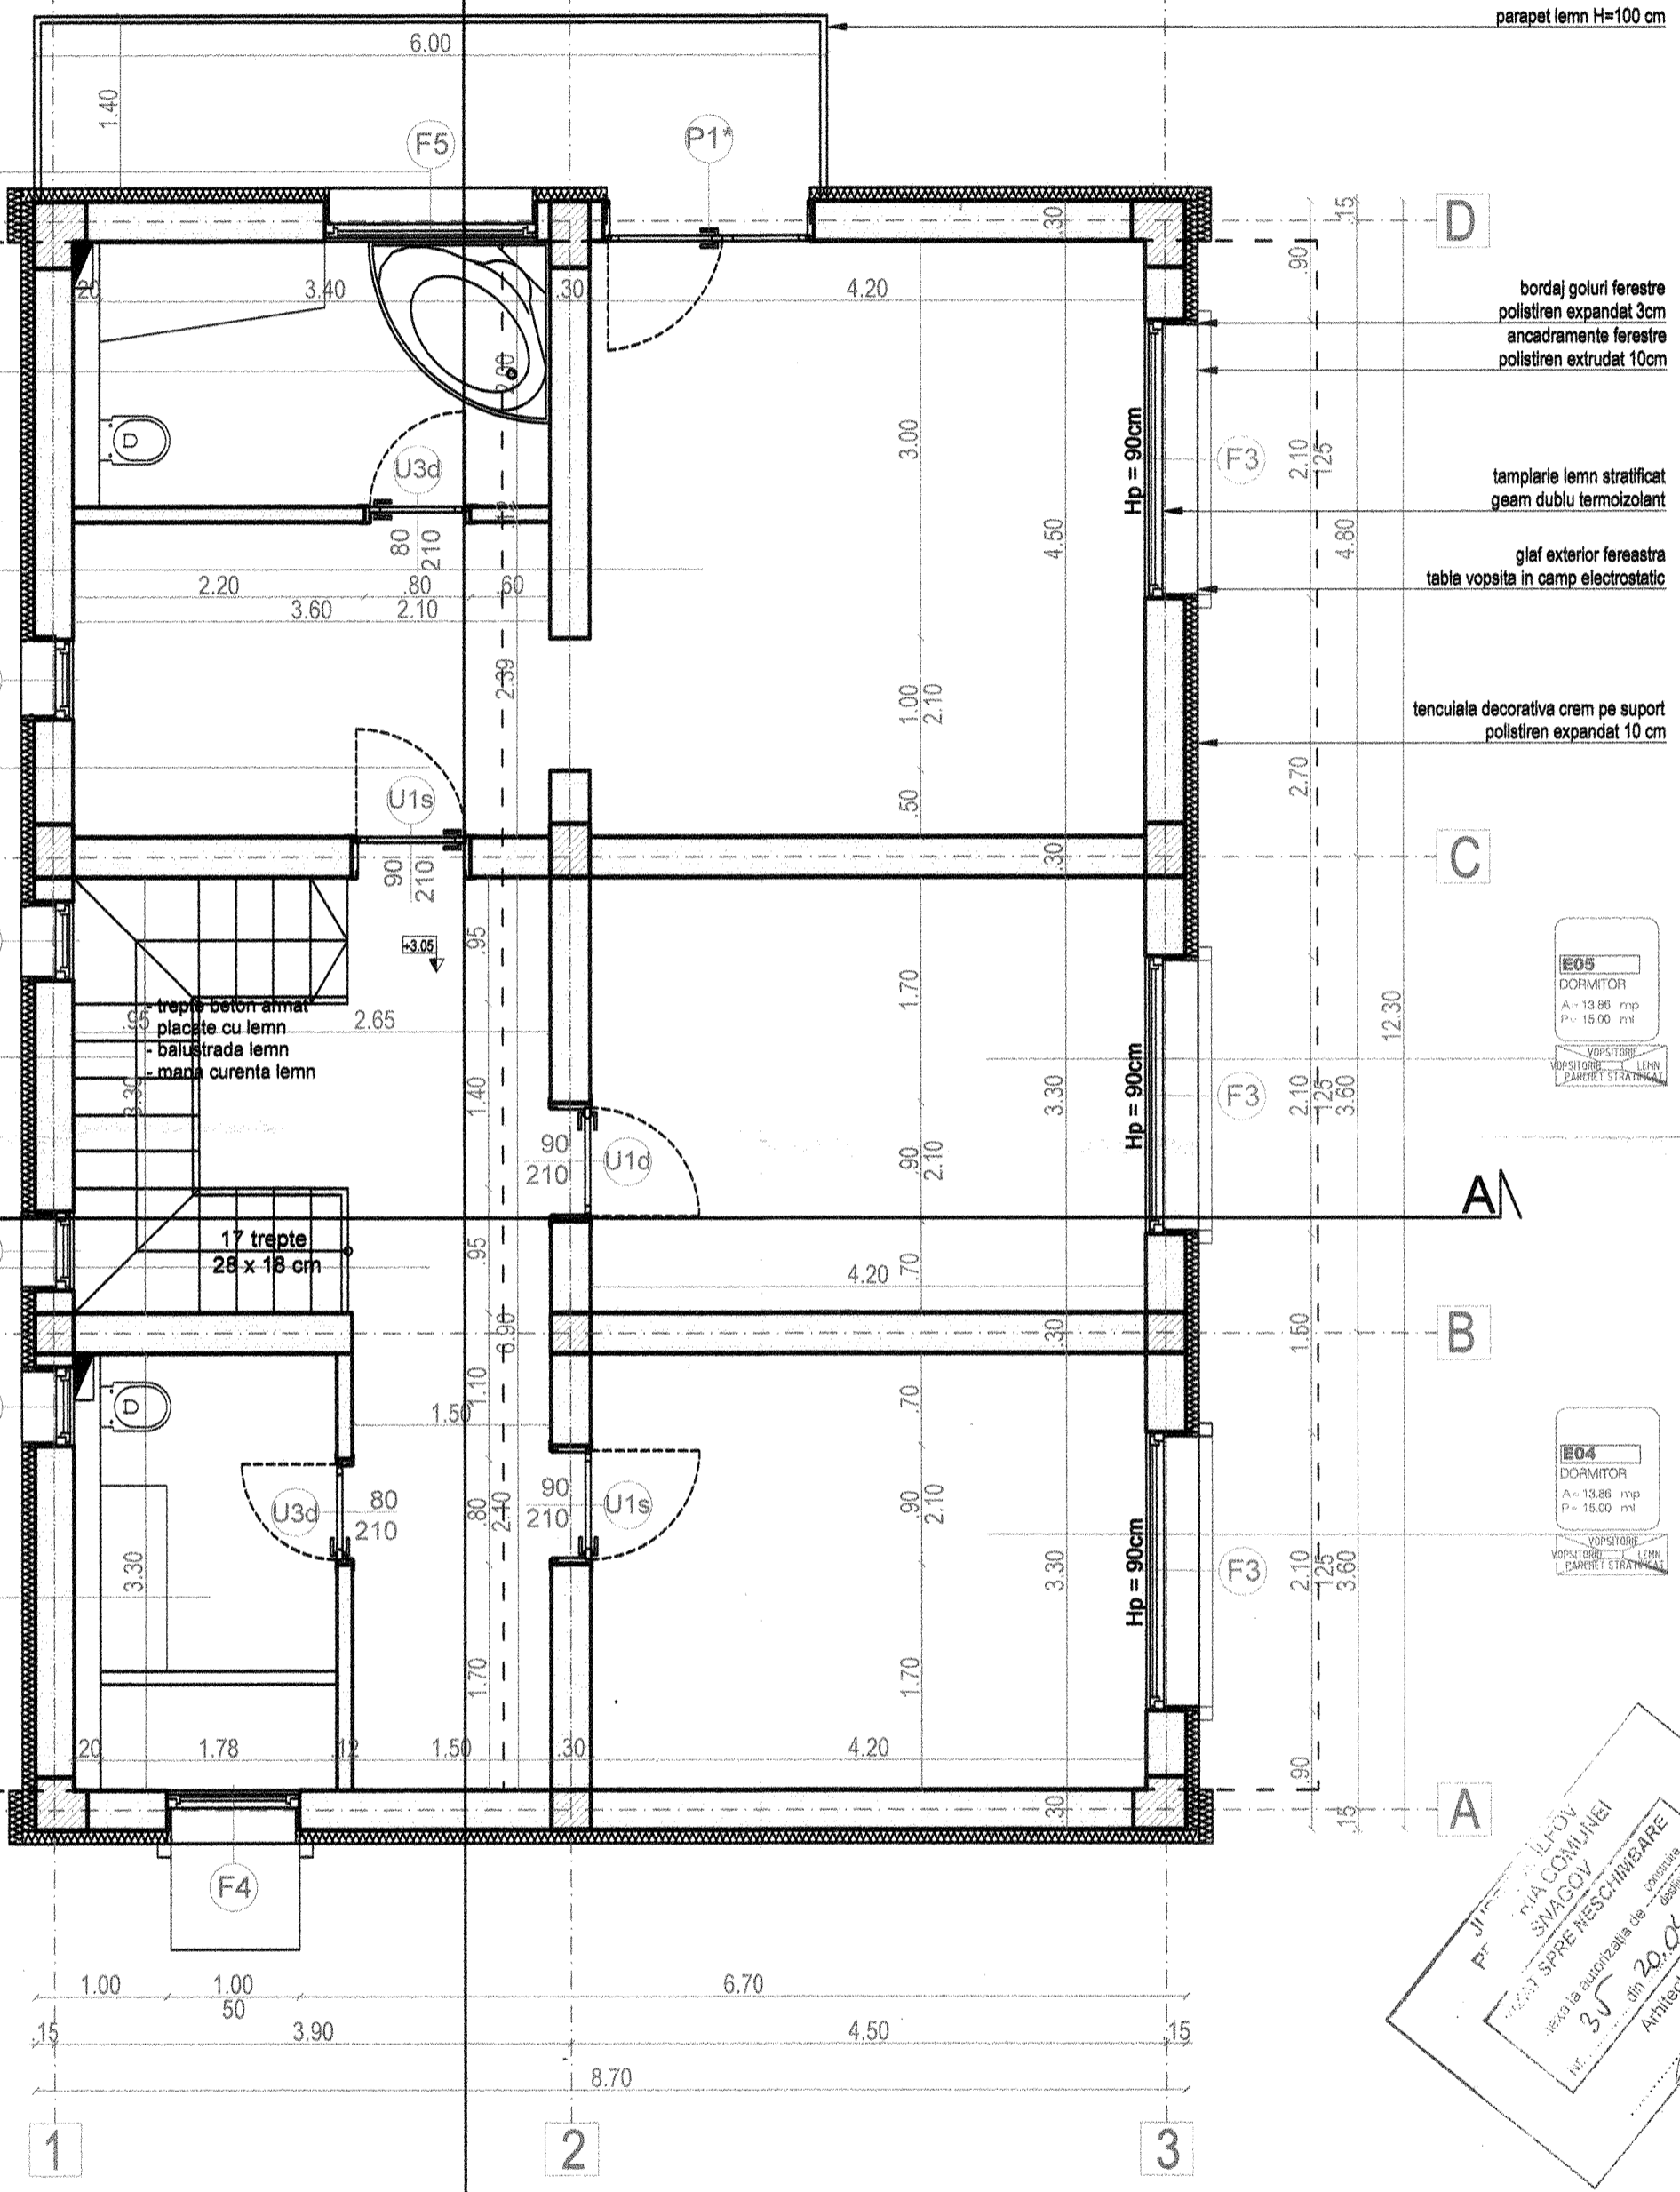

parapet lemn H=100 cm
bordaj goluri ferestre polistiren expandat 3cm ancadramente ferestre polistiren extrudat 10cm
tamplarie lemn stratificat geam dublu termozolant
glaf exterior ferestra tabla vopsita in camp electrostatic
tencuiala decorativa crem pe suport polistiren expandat 10 cm

EO5
DORMITOR
A= 13.88 mp
P= 16.08 mp

EO4
DORMITOR
A= 13.88 mp
P= 16.08 mp

PROIECTANT
ARH. CATALIN GHERMAN
ARHEA STUDIO S.R.L.
20.02.2017



ORDINUL ARHITECTILOR DIN ROMANIA
8279
Catalin - Victor GHERMAN
Arhitect cu drept de semnatura

LEGENDA
ELEMENTE DIN BETON ARMAT
ELEMENTE DIN ZIDARIE

ARIE CONSTRUITA ETAJ: 115.44 mp		Categorie de importanta: C(Conform Legii 101/1996 si HGR 768/1997)	
ARIE UTILA ETAJ: 85.18 mp		Clasa de importanta: III	
VERIFICATOR / EXPERT	NUME	SEMNTATURA	CERINTA
PROIECTANT GENERAL	Beneficiar: Lazar Alexandru, Lazar Victoria Gabriela		
SPECIALITATE-ARH.	Titlu proiect: Construire locuinta unifamiliala P+1E, imprejurire si utilitat		
SEF PROIECT	ARH. CATALIN GHERMAN	Scara	1/50
PROIECTAT	ARH. CATALIN GHERMAN	Data	02/2017
DESENAT	ARH. CATALIN GHERMAN	Amplasament: Judetul Ilfov, Comuna Snagov, Sat Vaduioasa	
		Tara 216, Parcela 785, Nr. cadastral 110272	
		Titlu PLANSA: PLAN ETAJ	
		Nr. proiect: 23 / feb. 2017	
		Faza D.T.A.C.	
		Nr. planasa: A03	

