

# RELEVU APARTAMENT

SCARA 1:100

Judetul: *MUNICIPIUL BUCURESTI*  
 Teritoriu adm: *SECTORUL 1*  
 Cod SIRUTA: *179141*  
 Adresa:  
*STRADA JULES MICHELET NR 15.-17,*  
*PARTER, AP.2*


Nume si prenum  
*BIRIS CORNE*

Domiciliu:  
*Strada Jules M*  
*Parter, Ap.2*  
*Sector 1*

Nr. cadastral..... *1110/2*



*824*

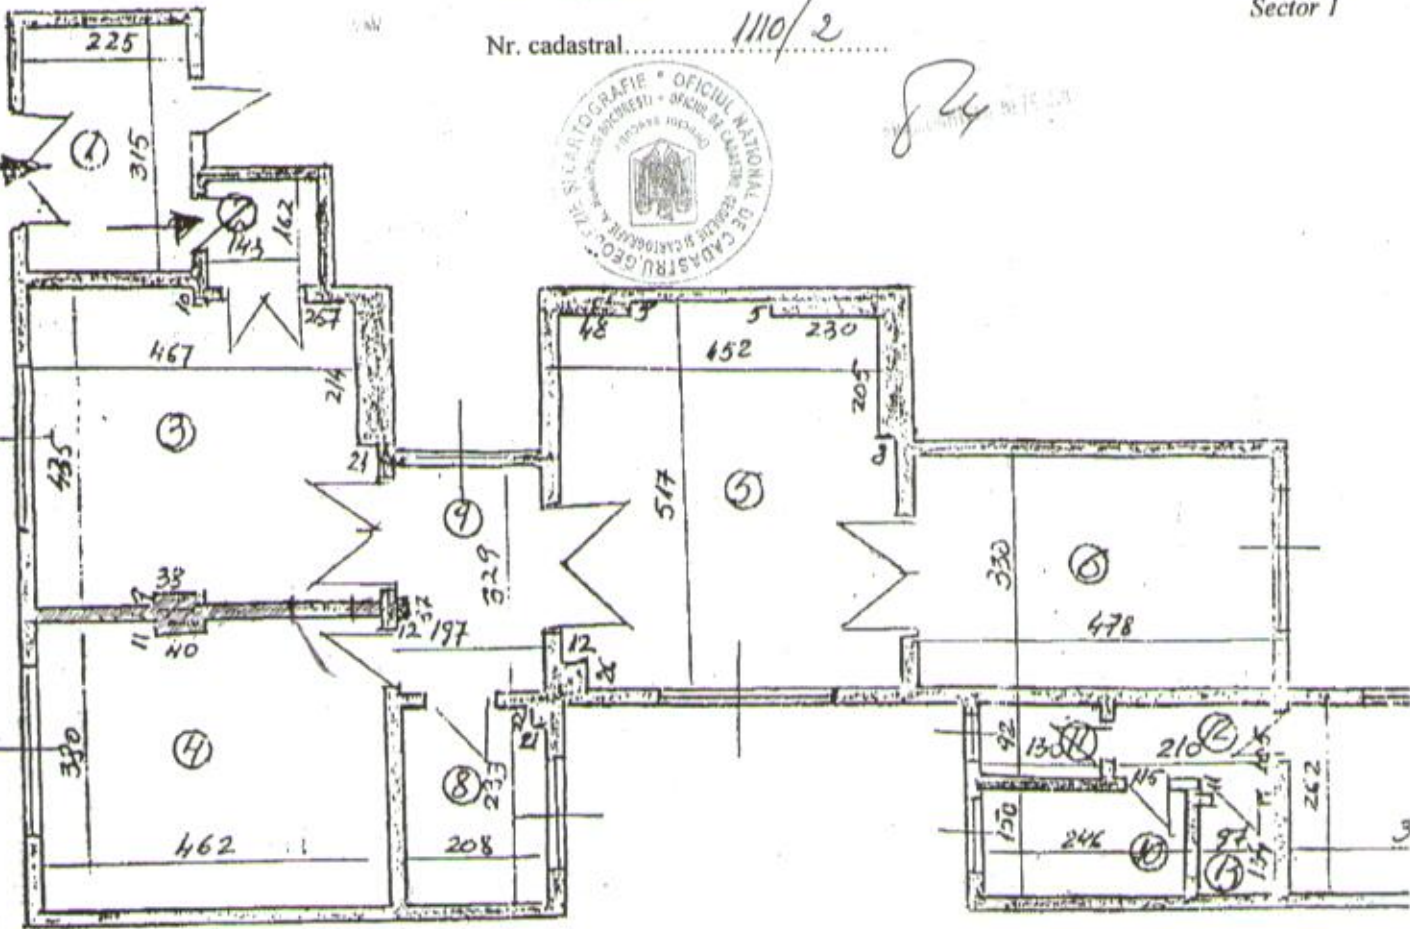

RECAPITULATIE

Nr. crt	Denumire incapere	Suprafata utila	Suprafata Utila comuna
1.	Vestibul Comun		3,54
2.	Vestibul	2,32	
3.	Camera	19,36	
4.	Camera	17,52	
5.	Camera	23,05	
6.	Camera	15,77	
7.	Bucatarie	10,43	
8.	Baie	4,80	
9.	Degejament	6,44	
10.	Camara	3,69	
11.	W.C Serviciu	1,20	
12.	Oficiu	2,09	
13.	Debara	1,30	
	Suprafata utila	107,97	
14.	Camera Serviciu subsol	4,25	
	Sup. Totala	112,22	3,54
	Sup. Totala ap.	115,76	

Data: 12.07.2004

# FISA CORPULUI DE PROPRIETATE STRADA JULES MICHELET NR. 15-17

PARTER, AP.2

SECTOR 1, BUCURESTI

Judetul: **MUNICIPIUL BUCURESTI**  
Unitatea administrativ-teritoriala: **SECTOR 1**  
Cod SIRUTA: **1791141**  
Cod intravilan / extravilan: **2**

Nomenclatura: .....11B4.....  
Nr. sector cadastral: .....  
Nr. cadastral al corpului de proprietate: .....1110/2.....  
Nr. carte funciara: .....

## SCHITA CORPULUI DE PROPRIETATE



## A. DATE REFERITOARE LA TEREN

Nr. parcela	Categoria de folosinta	Cod grupa destinatie	Suprafata din masuratori (mp)	Clasa de calitate	Zona in cadrul localitatii	Mentiiuni
1	2	3	4	5	6	7
1	CC	TDI				LEGEA 112
<b>TOTAL</b>						

## B. DATE REFERITOARE LA CONSTRUCTII

Nr. corp cladire / constructie	Denumire	Suprafata construita la sol (mp)	Cod grupa destinatie	Mentiiuni
1	2	3	4	5
1	APARTAMENT 4 CAMERE	112,22 m.p	CL	Vestibul comun 3,54 m.p
<b>TOTAL</b>		115,76 m.p		

## C. DATE REFERITOARE LA PROPRIETAR

Nr. crt.	Nume / Denumire proprietar	Domiciliu / Sediul proprietar	Cod numeric personal / Cod SIRUES	Tipul actului de proprietate, nr. si data inregistrarii / eliberarii	Cod grupa proprietate	Suprafata din act ( ha sau mp )		Modul de detinere		Mentiiuni
						Terren	Constructie	Terren	Constructie	
1	2	3	4	5	6	7	8	9	10	11
1.	BIRIS CORNEL	Strada Jules Michelet Nr. 15-17, Partier, Ap. 2 Sector 1	1451024400309	Contract de Vanzare-Cumparare nr. 397/24660 din 29.10.1996 Transcris sub nr. 12275 din 03.12.1996	PF	26,95 m.p	115,76 m.p		X	folosinta

Intocmit: **TOMA CRISTINA**  
Data: Iulie 2004  
Verificat: .....