


Relevu ap.84

scara 1:50

Nr. cadastral	Suprafața	Adresa imobilului
238791 - C1 - U560	70.16 mp + 6.70 mp	Sos. Fabrica de Glucoza nr.6-8, bloc 10, sc.B, etaj 5, ap.84, sector 2

Nr. Cartea Funciară	Unitate Administrativ Teritorială
238791 - C1 - U560	sectorul 2, București

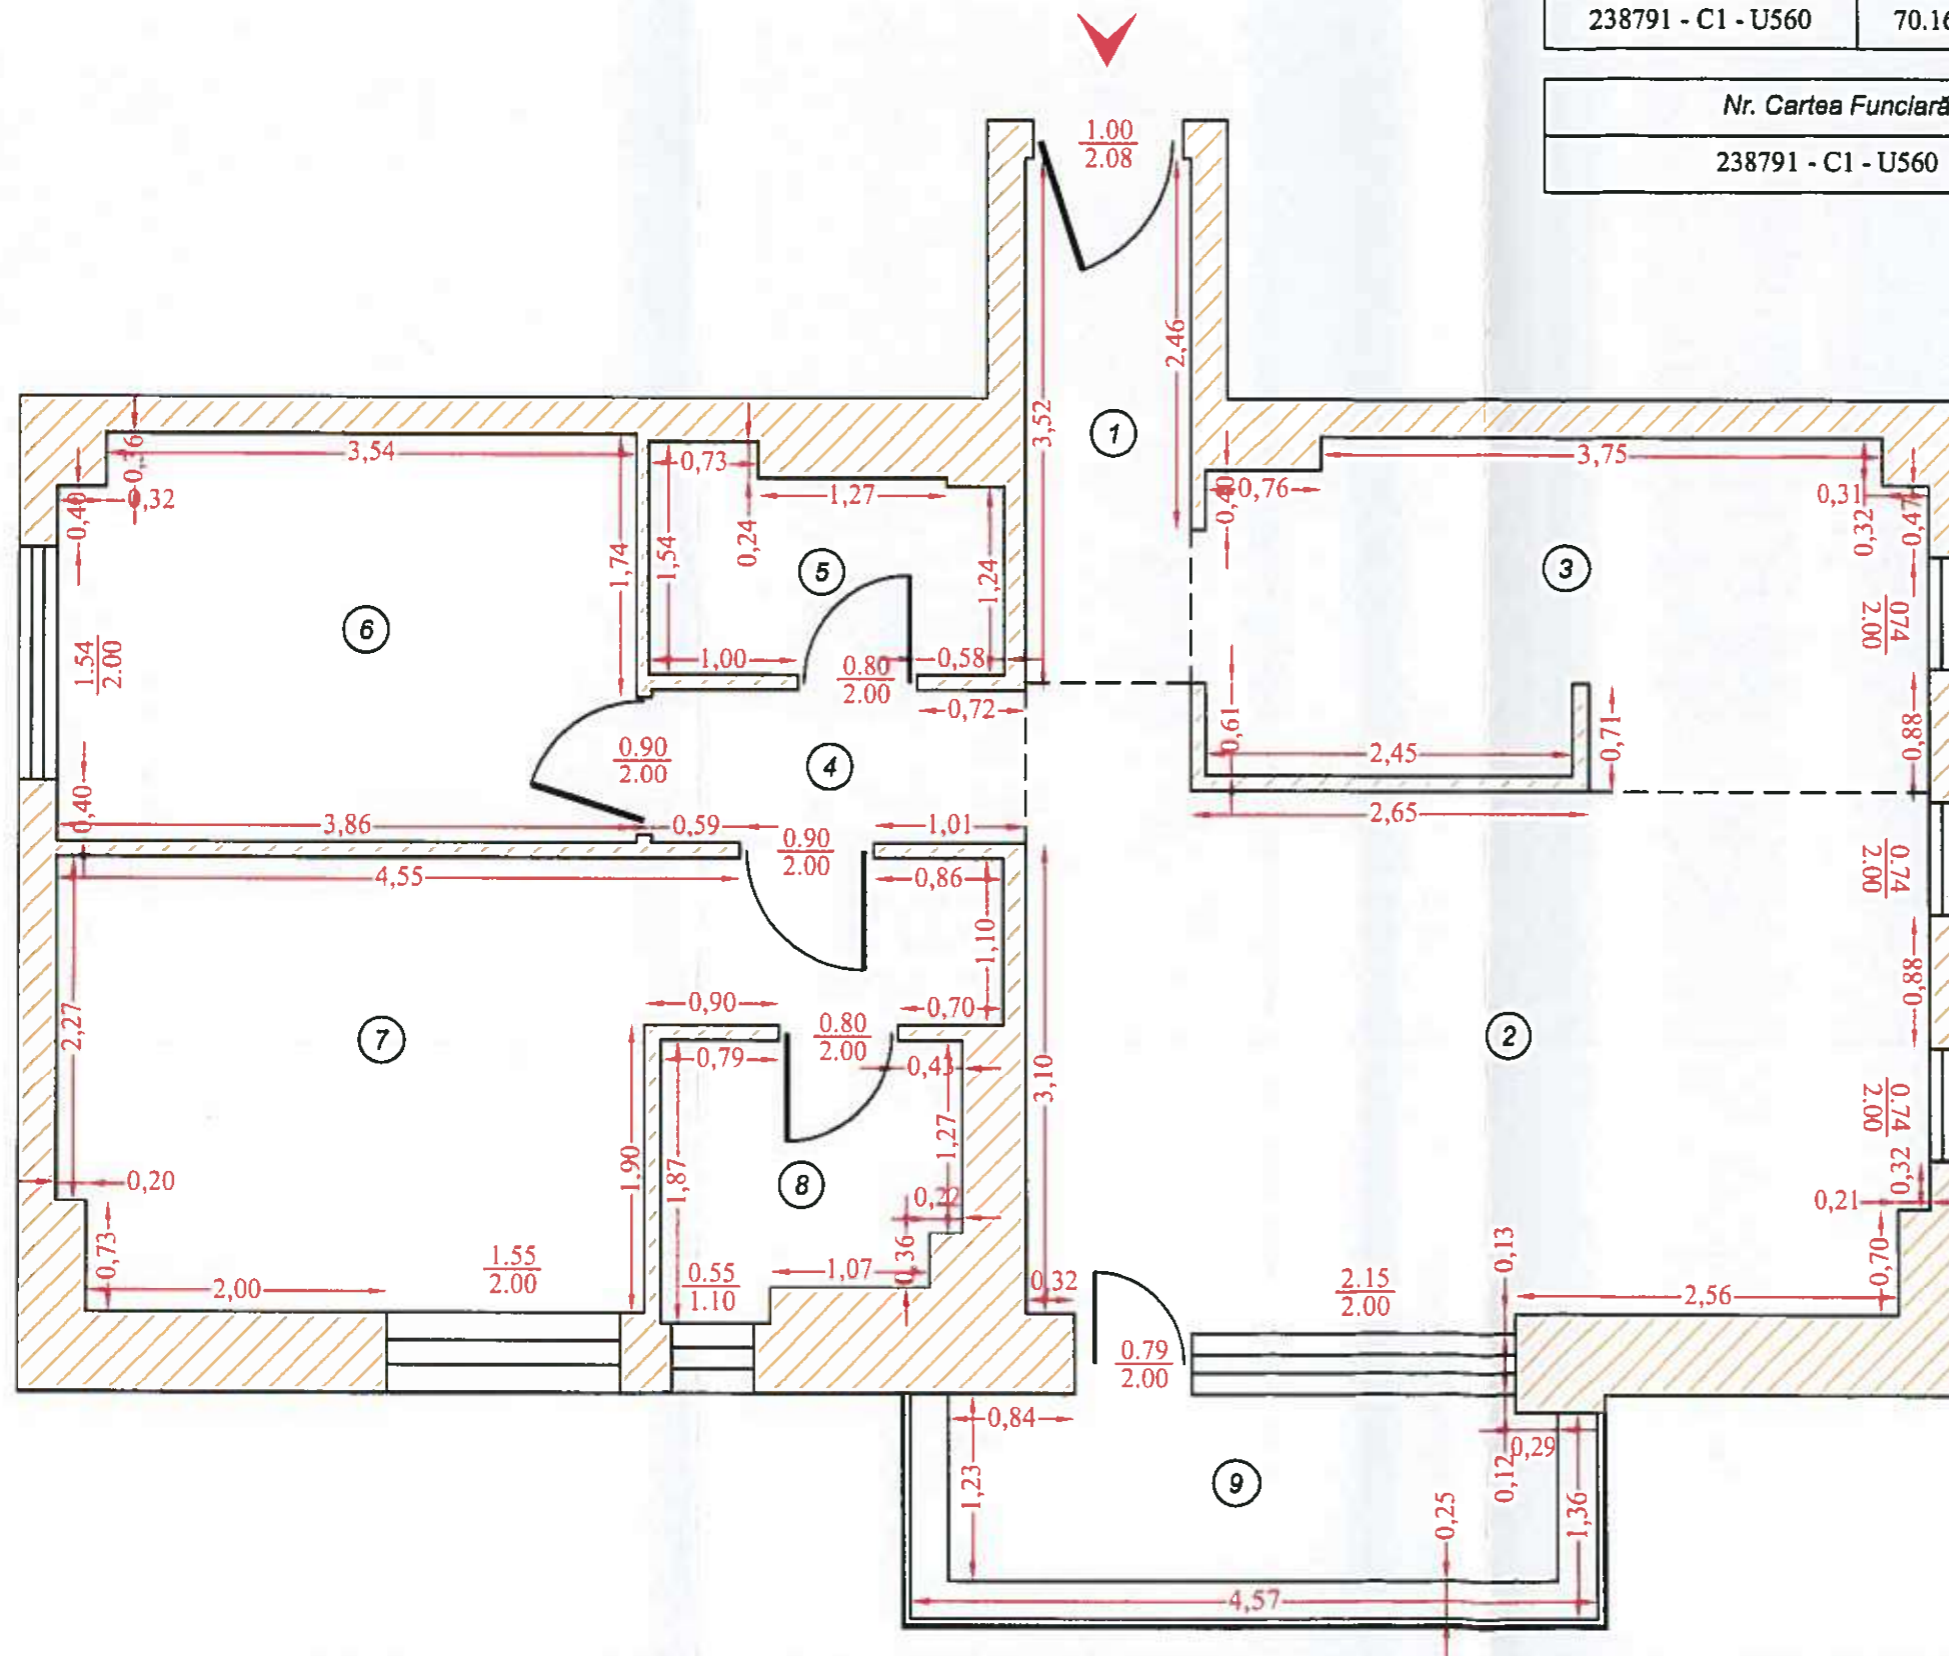

Nr. Încăpere	Denumire Încăpere	Suprafața utilă (mp)
1	Vestibul	3.85
2	Camera de zi	21.83
3	Bucatarie	10.80
4	Hol	2.53
5	Baie	3.25
6	Dormitor	10.30
7	Dormitor	14.22
8	Baie	3.38
Total suprafața utilă = 70.16 mp		
9	Balcon	6.70
Total suprafața = 76.86 mp		
Executant,		Data
ing. Mihai Predoiu		22.05.2019
Recepționat,		Data

Oficiul de Cadastru și Publicitate Imobiliară
 BUCUREȘTI
HRUZA MĂDĂLINA
 Inspector de cadastru

54732-2019