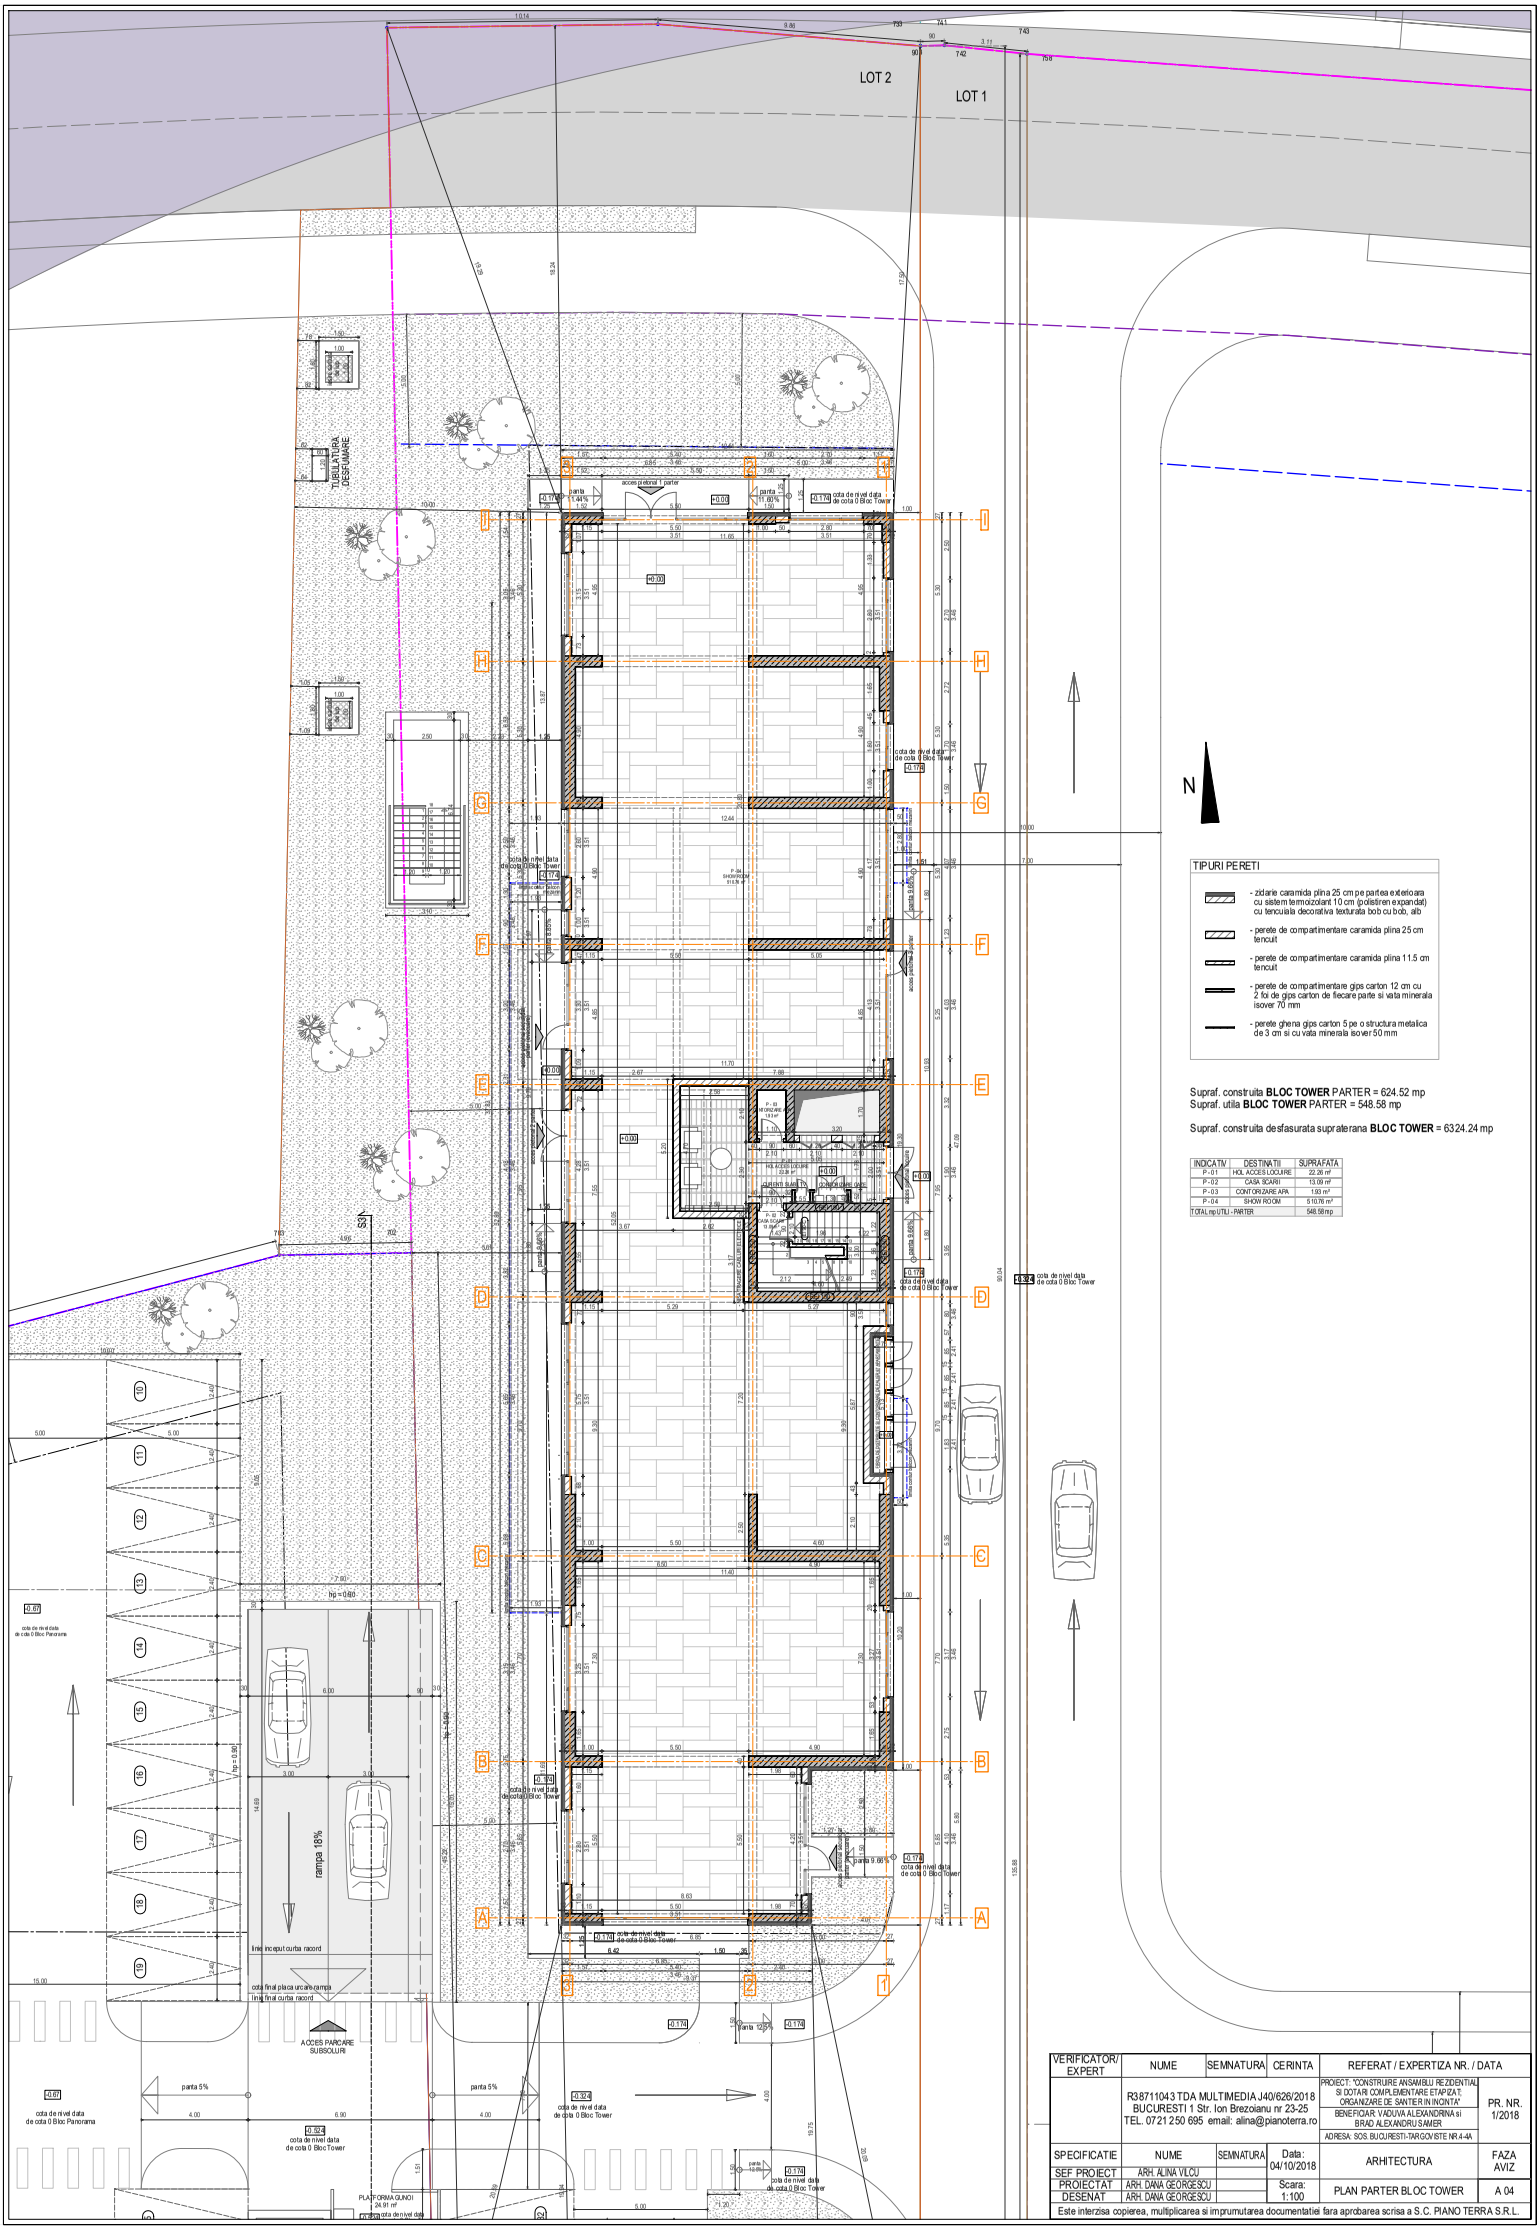

TIPURI PERETI

- zidarie caramida plina 25 cm pe partea exterioara cu sistem termoizolant 10 cm (polistiren expandat) cu tencuiala decorativa texturata boto cu bob. alb
- perete de compartimentare caramida plina 25 cm tencuit
- perete de compartimentare caramida plina 11.5 cm tencuit
- perete de compartimentare gips carton 12 cm cu 2 foi de gips carton de fiecare parte si vata minerala isover 70 mm
- perete ghena gips carton 5 pe o structura metalica de 3 cm si cu vata minerala isover 50 mm

Supraf. construita **BLOC TOWER** PARTER = 624.52 mp
Supraf. utila **BLOC TOWER** PARTER = 548.58 mp

Supraf. construita desfasurata supraterana **BLOC TOWER** = 6324.24 mp

INDICATIV	DESTINATII	SUPRAFATA
P-01	HOL ACCES LOCUINTE	22.26 m²
P-02	CASA SCARII	13.09 m²
P-03	CONTORIZARE APA	1.80 m²
P-04	SHOW ROOM	510.76 m²
TOTAL mp UTILI - PARTER		548.58 mp

VERIFICATOR/ EXPERT	NUME	SEMNATURA	CERINTA	REFERAT / EXPERTIZA NR. / DATA
	R38711043 TDA MULTIMEDIA J40/626/2018 BUCURESTI 1 Str. Ion Brezoianu nr 23-25 TEL. 0721 250 695 email: alina@pianoterra.ro			PROIECT: "CONSTRUIRE ANSAMBLU REZIDENTIAL SI DOTARI COMPLEMENTARE ETAPIZAT, ORGANIZARE DE SANTIER IN INCINTA" BENEFICIAR: VADUVA ALEXANDRINA si BRAD ALEXANDRU SAMER ADRESA: SOS. BUCURESTI-TARGOVISTE NR 4-4A

SPECIFICATIE	NUME	SEMNATURA	Data: 04/10/2018	ARHITECTURA	FAZA AVIZ
SEF PROJECT	ARH. ALINA VLCU				
PROIECTAT	ARH. DANA GEORGESCU		Scara: 1:100	PLAN PARTER BLOC TOWER	A 04
DESENAT	ARH. DANA GEORGESCU				

Este interzisa copierea, multiplicarea si imprumutarea documentatiei fara aprobarea scrisa a S.C. PIANO TERRA S.R.L.