


# RELEVU ETAJ VILA 8 C2

## Scara 1:100

Nr. cadastral al terenului	Suprafata	Adresa imobilului
946/4/1/13		Str. Drumul Potcoavei, Nr. 55, Vila 8, Tarla: 18, Parcela A409, Pipera, Or. Voluntari, Jud. Ilfov
Cartea Funciara colectiva nr.	UAT	Voluntari
Cod unitate individuala (U)	CF individuala	

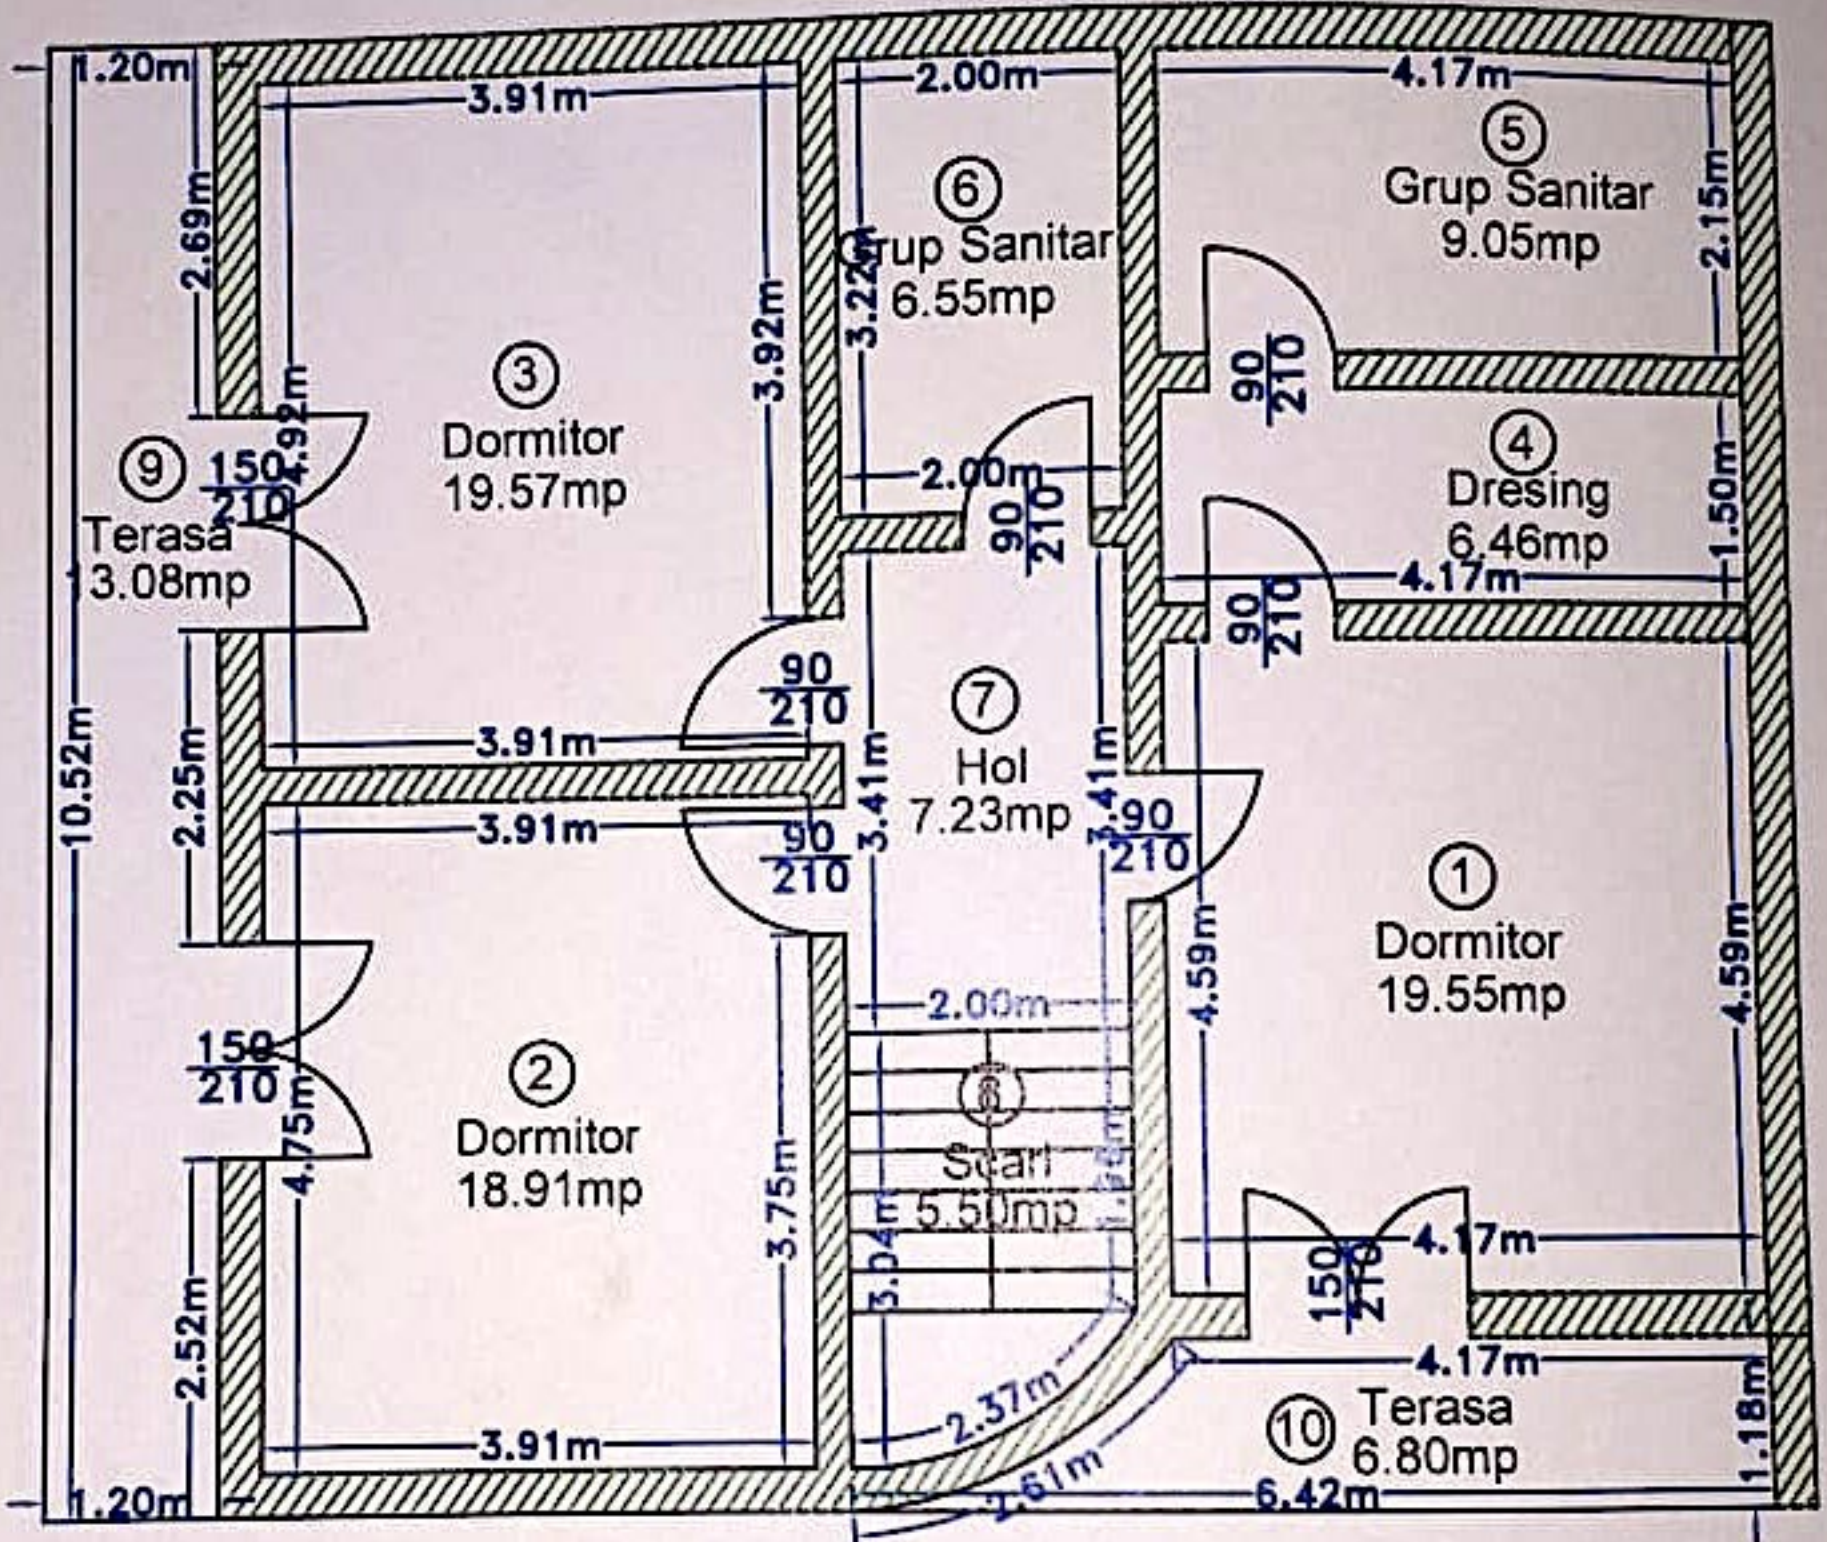

Nr. incapere	Denumire incapere	Suprafata utila (mp)
1	Dormitor	19.55
2	Dormitor	18.91
3	Dormitor	19.57
4	Dresing	6.46
5	Grup Sanitar	9.05
6	Grup Sanitar	6.55
7	Hol	7.23
Suprafata Utila		87.32
8	Scari	5.50
9	Terasa	13.08
10	Terasa	6.80
Suprafata Totala		112.70
Executant: Ing. Lungu Aurelian		Data: 25.01.2008
Receptionat,		Data

**MINISTERUL ADMINISTRATIEI PUBLICE**  
**CERTIFICAT DE AUTORIZARE**  
 Seria B Nr. 3379  
 Categoria D  
**LUNGU AURELIAN**  
**ONCG**

Oficiul de Cadastru și Publicitate Imobiliară ILFOV


**RIZEA IONICA - ELENA**

Subinginer *Rizea*

# RELEVEU PARTER VILA 8 C2

## Scara 1:100

Nr. cadastral al terenului	Suprafata	Adresa imobilului
946/41/113		Str. Drumul Potcoavel, Nr. 55, Vila 8, Tara: 18, Parcela A409, Pipera, Or. Voluntari, Jud. Ilfov
Cartea Funciara colectiva nr.	UAT	Voluntari
Cod unitate individuala (U)	CF individuala	

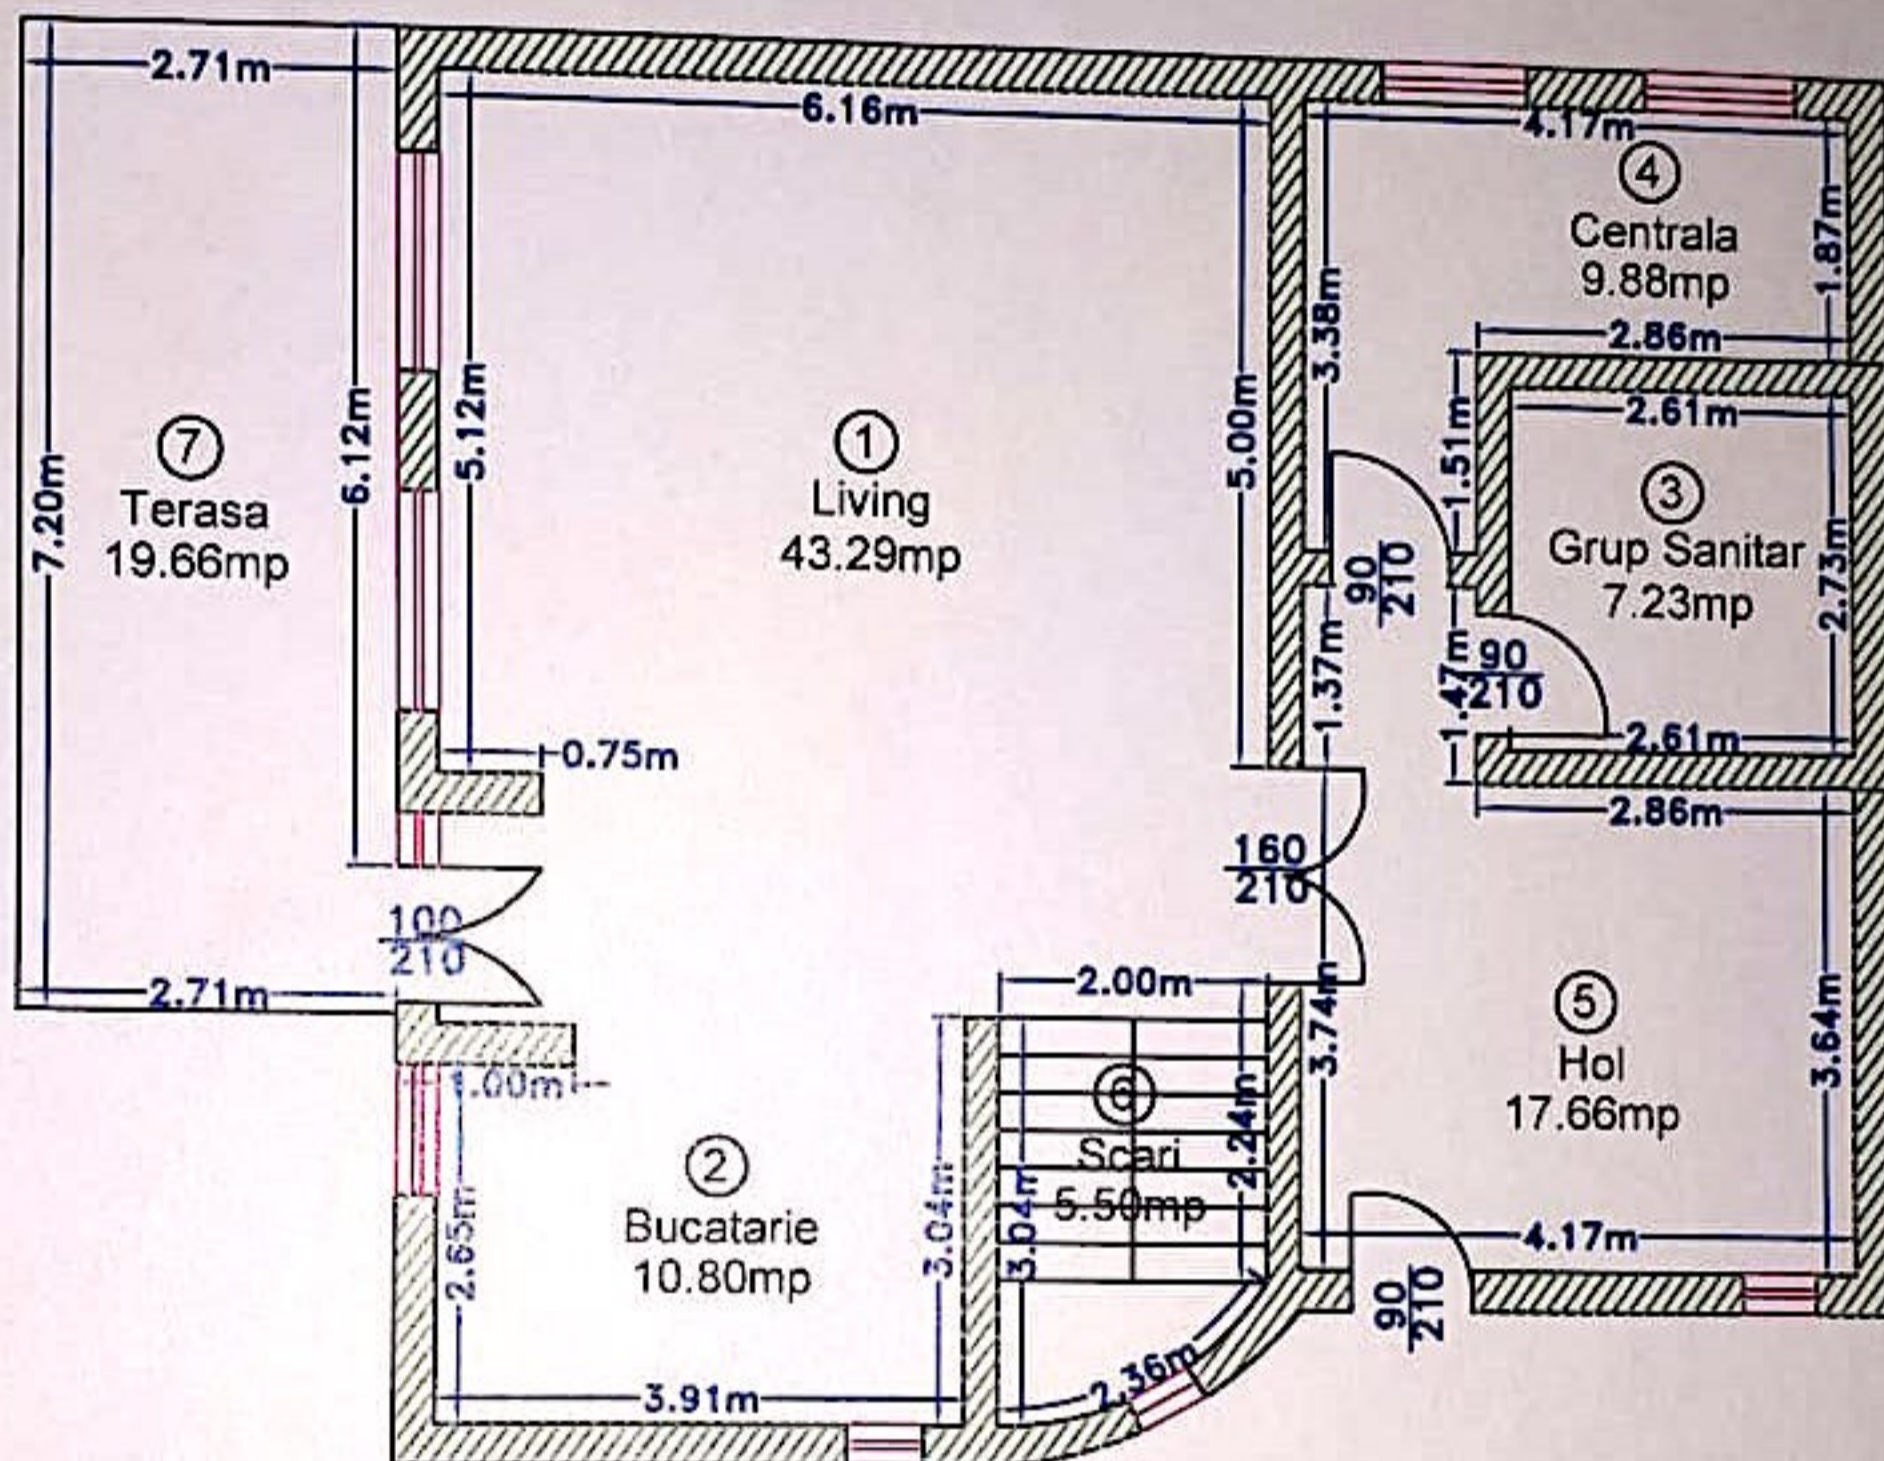

Nr. incapere	Denumire incapere	Suprafata utila(mp)
1	Living	43.29
2	Bucatarie	10.80
3	Grup Sanitar	7.23
4	Centrala	9.88
5	Hol	17.66
Suprafata Utila		88.86
6	Scari	5.50
7	Terasa	19.66
Suprafata Totala		114.02
Executant:		Data:
Ing. Lungu Aurelian		25.01.2008
Receptionat,		Data



Oficiul de Cadastru și Publicitate Imobiliară ILFOV

**RIZEA IONICA - ELENA**

Subinginer

*Rizea*