


NUMELE ȘI PRENUMELE EXISTENTANTELOR

Ing. OTILIA PĂUNĂ


(Semnătura și ștampila)

DATA: iunie 2003

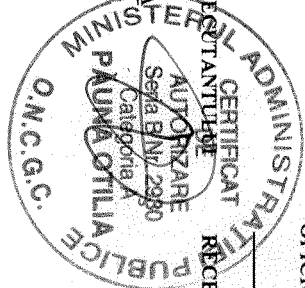

RECAPITULAȚIE

Nr. cr.	Denumire încăpere	Suprafața utilă (mp)
1.	Suflagerie	17,83
2.	Dormitor	10,74
3.	Dormitor	12,02
4.	Bucătărie	7,63
5.	Baie	3,43
6.	Cămară	1,57
7.	Vestibul	8,13
SUPRAFAȚA UTILĂ		61,35
8.	Balcon	8,78
TOTAL SUPRAFAȚĂ		70,13

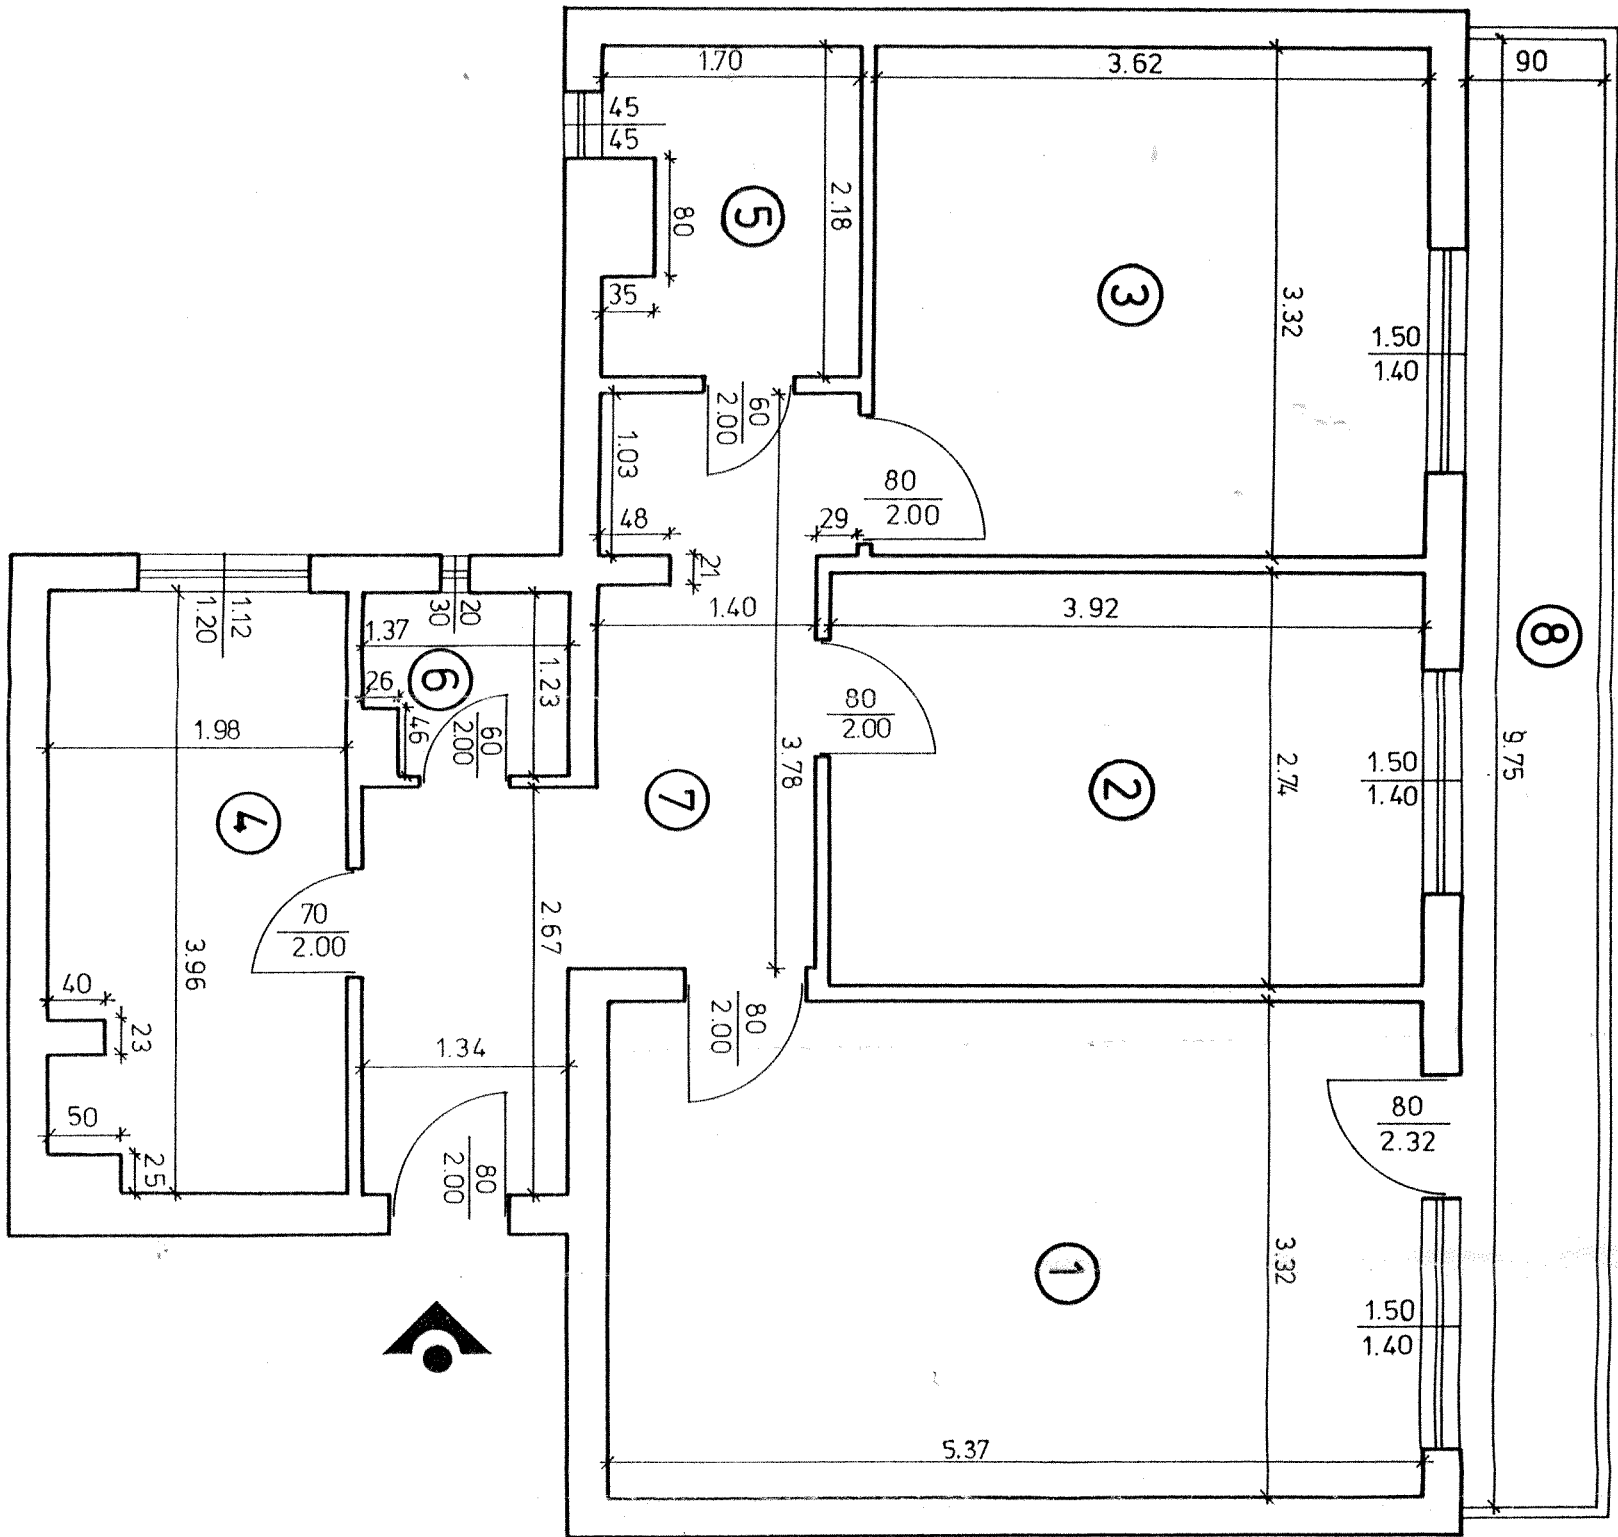

RELEVU APARTAMENT

SCARA 1:50

Județul **MUN. BUCUREȘTI**

Unitatea ad-tiv teritorială: **Sector 2**

Cod SIRUTA: **179.150**

Adresa corpului de proprietate:

B-dul. **Lacul Tei** nr. 121. bl. 5. sc. C.

Et. 7. ap. **108.**

Nr. cadastral al corpului de Proprietate:

Numele și prenumele proprietarului:

POPESCU A. DORINA-DOINA

Domiciliul:

B-dul. **Lacul Tei** nr. 121. bl. 5. sc. C.

Et. 7. ap. 108. sectorul 2. **București**