


RELEVEU PARTER

Scara 1:100

Nr. cadastral	Suprafata masurata (mp)	Adresa imobilului	
		Str. Ion Neculce nr. 74, Sector 1	
Carte Funciara nr.		UAT	Bucuresti
Cod unitate individuala (UI)		CF individuala	

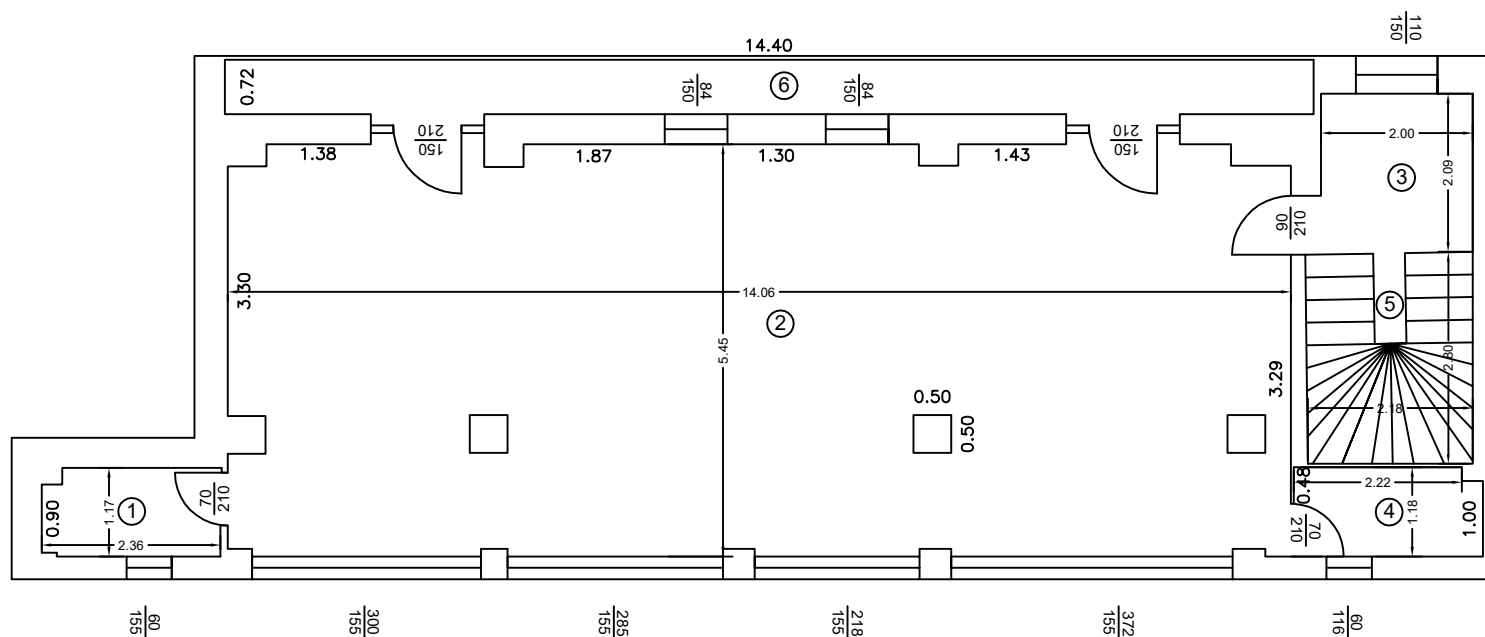


Numar incapere	Denumire incapere	Suprafata utila (mp)
1	Chicinetă	2.70
2	Camera	75.21
3	Hol	4.39
4	Baie	2.90
Suprafata Utila = 85,20 mp.		
5	Casa Scarii	6.12
6	Balcon	10.82
Suprafata Totala = 102,14 mp.		
Executant, Dr. Ing. Caius Didulescu <small>(Confirm executarea masuratorilor la teren, corectitudinea intocmirii documentatiei cadastrale si corespondenta acestora cu realitatea din teren)</small>		Data Septembrie 2018
Receptionat, <small>(Confirm introducerea imobilului in baza de date integrata si atribuirea numarului cadastral)</small>		Data

RELEVEU ETAJ 1

Scara 1:100

Nr. cadastral	Suprafata masurata (mp)	Adresa imobilului	
		Str. Ion Neculce nr. 74, Sector 1	
Carte Funciara nr.		UAT	Bucuresti
Cod unitate individuala (UI)		CF individuala	

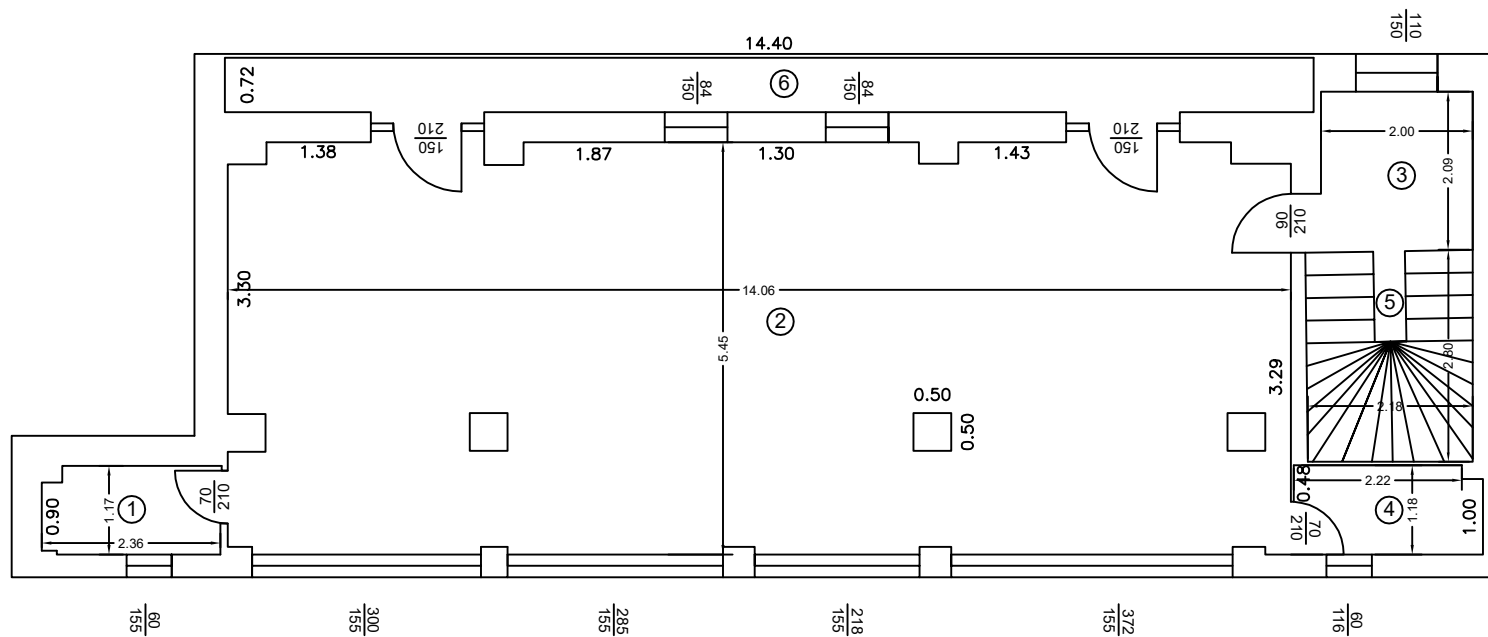


Numar incapere	Denumire incapere	Suprafata utila (mp)
1	Chicinetă	2.70
2	Camera	75.21
3	Hol	4.39
4	Baie	2.90
<i>Suprafata Utila = 85.20 mp.</i>		
5	Casa Scarii	6.12
6	Balcon	10.82
<i>Suprafata Totala = 102.14 mp.</i>		
Executant, Dr. Ing. Caius Didulescu <small>(Confirm executarea masuratorilor la teren, corectitudinea intocmirii documentatiei cadastrale si corespondenta acesteia cu realitatea din teren)</small>		Data Septembrie 2018
Receptionat, <small>(Confirm introducerea imobilului in baza de date integrata si atribuirea numarului cadastral)</small>		Data

RELEVEU ETAJ 2

Scara 1:100


Nr. cadastral	Suprafata masurata (mp)	Adresa imobilului	
		Str. Ion Neculce nr. 74, Sector 1	
Carte Funciara nr.		UAT	Bucuresti
Cod unitate individuala (UI)		CF individuala	

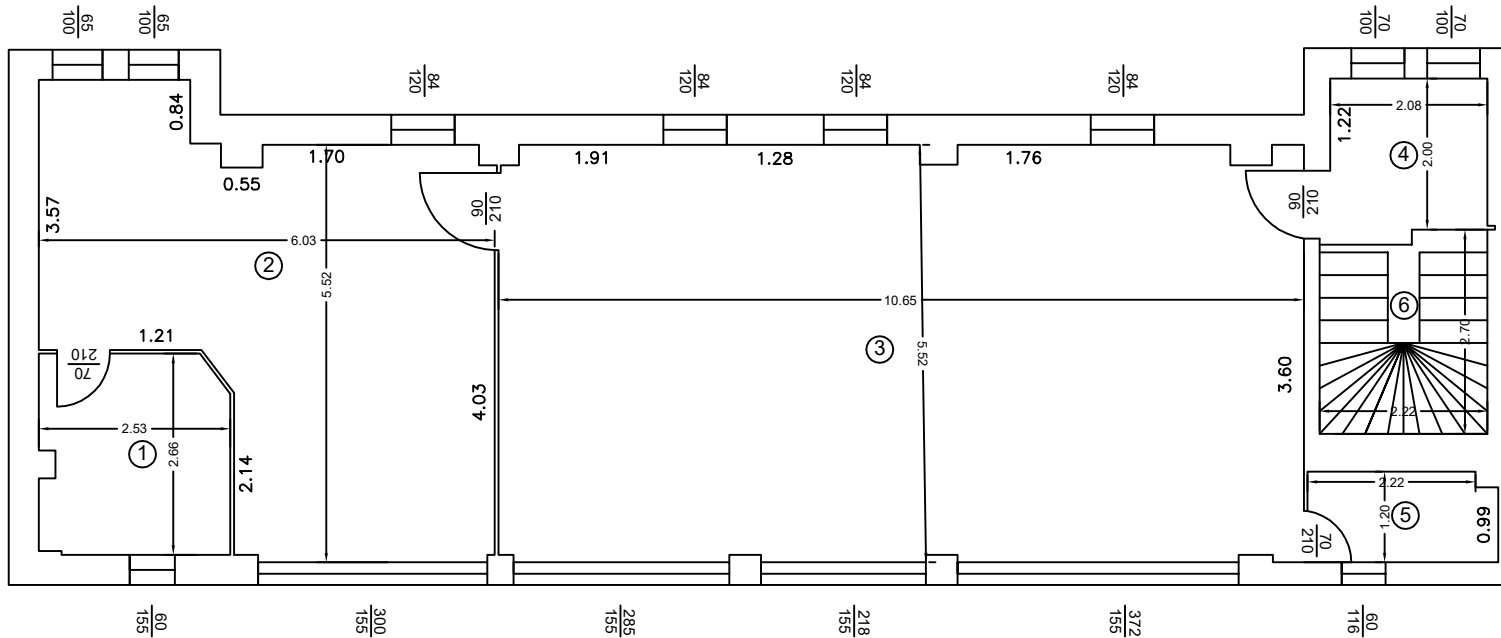

Numar incapere	Denumire incapere	Suprafata utila (mp)
1	Baie	6.53
2	Camera	27.64
3	Camera	58.27
4	Hol	4.52
5	Baie	2.96
Suprafata Utila =		99.92 mp.
6	Casa Scarii	5.75
Suprafata Totala =		105.67 mp.
Executant, Dr. Ing. Caius Didulescu <small>(Confirm executarea masuratorilor la teren, corectitudinea intocmirii documentatiei cadastrale si corespondenta acesteia cu realitatea din teren)</small>		Data Septembrie 2018
Receptionat, <small>(Confirm introducerea imobilului in baza de date integrata si atribuirea numarului cadastral)</small>		Data

RELEVEU MANSARDA
Scara 1:100

Nr. cadastral	Suprafata masurata (mp)	Adresa imobilului	
		Str. Ion Neculce nr. 74, Sector 1	
Carte Funciara nr.		UAT	Bucuresti
Cod unitate individuala (UI)		CF individuala	

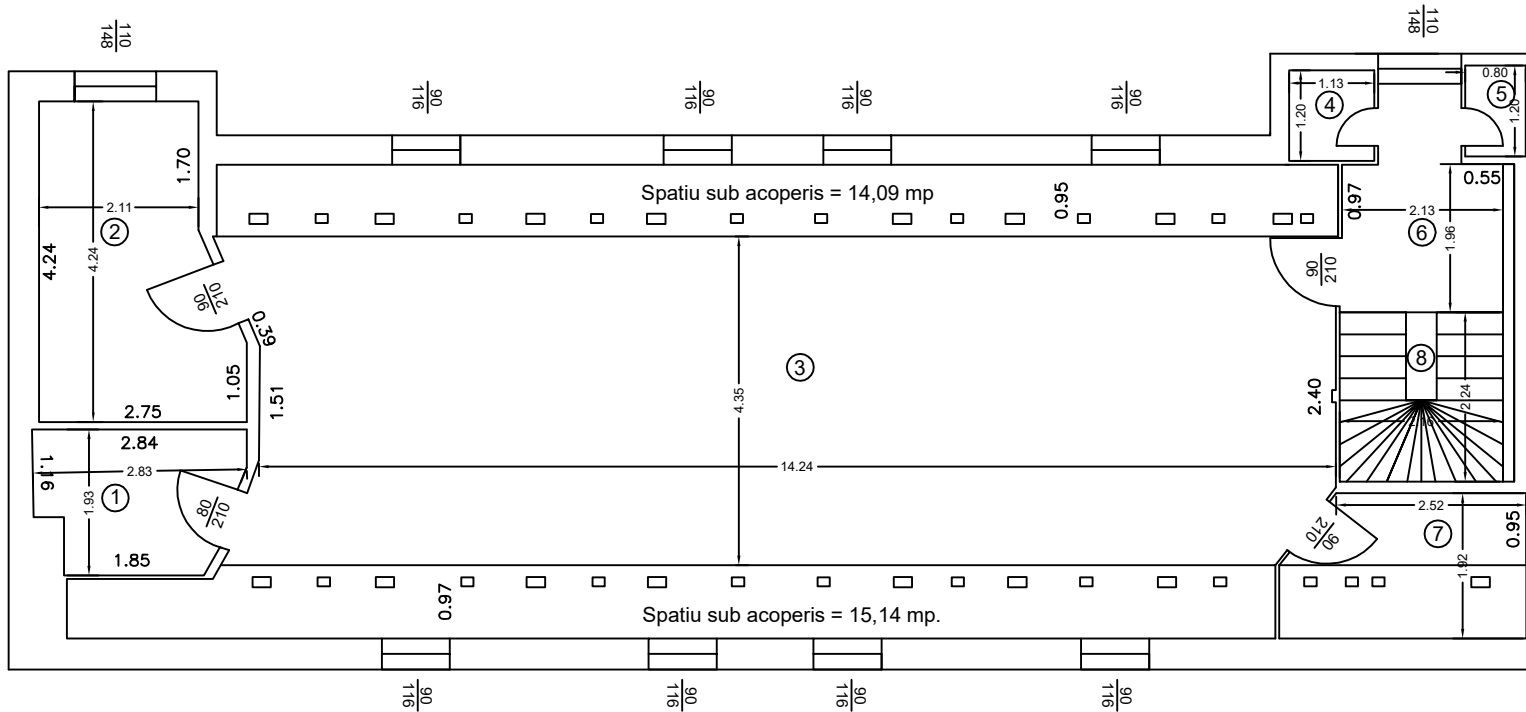

Numar incapere	Denumire incapere	Suprafata utila (mp)
1	Baie	4.76
2	Camera	10.10
3	Camera	62.23
4	Debara	1.36
5	Debara	0.96
6	Hol	5.35
7	Baie	2.75
Suprafata Utila = 87,51 mp.		
8	Casa Scarii	4.84
Suprafata Totala = 92,35 mp.		
Executant, Dr. Ing. Caius Didulescu <small>(Confirm executarea masuratorilor la teren, corectitudinea intocmirii documentatiei cadastrale si corespondenta acesteia cu realitatea din teren)</small>		Data Septembrie 2018
Receptionat, <small>(Confirm introducerea imobilului in baza de date integrata si atribuirea numarului cadastral)</small>		Data