


Relevu ap.104

scara 1:50

| | | |
|---------------------|-----------------------------------|--|
| Nr. cadastral | Suprafața | Adresa imobilului |
| 238791 - C1 - U580 | 70.45 mp + 18.15 mp | Sos. Fabrica de Glucoza nr.6-8, bloc 10, sc.B, et. 9, ap.104, sector 2 |
| Nr. Cartea Funciară | Unitate Administrativ Teritorială | |
| 238791 - C1 - U580 | sectorul 2, București | |

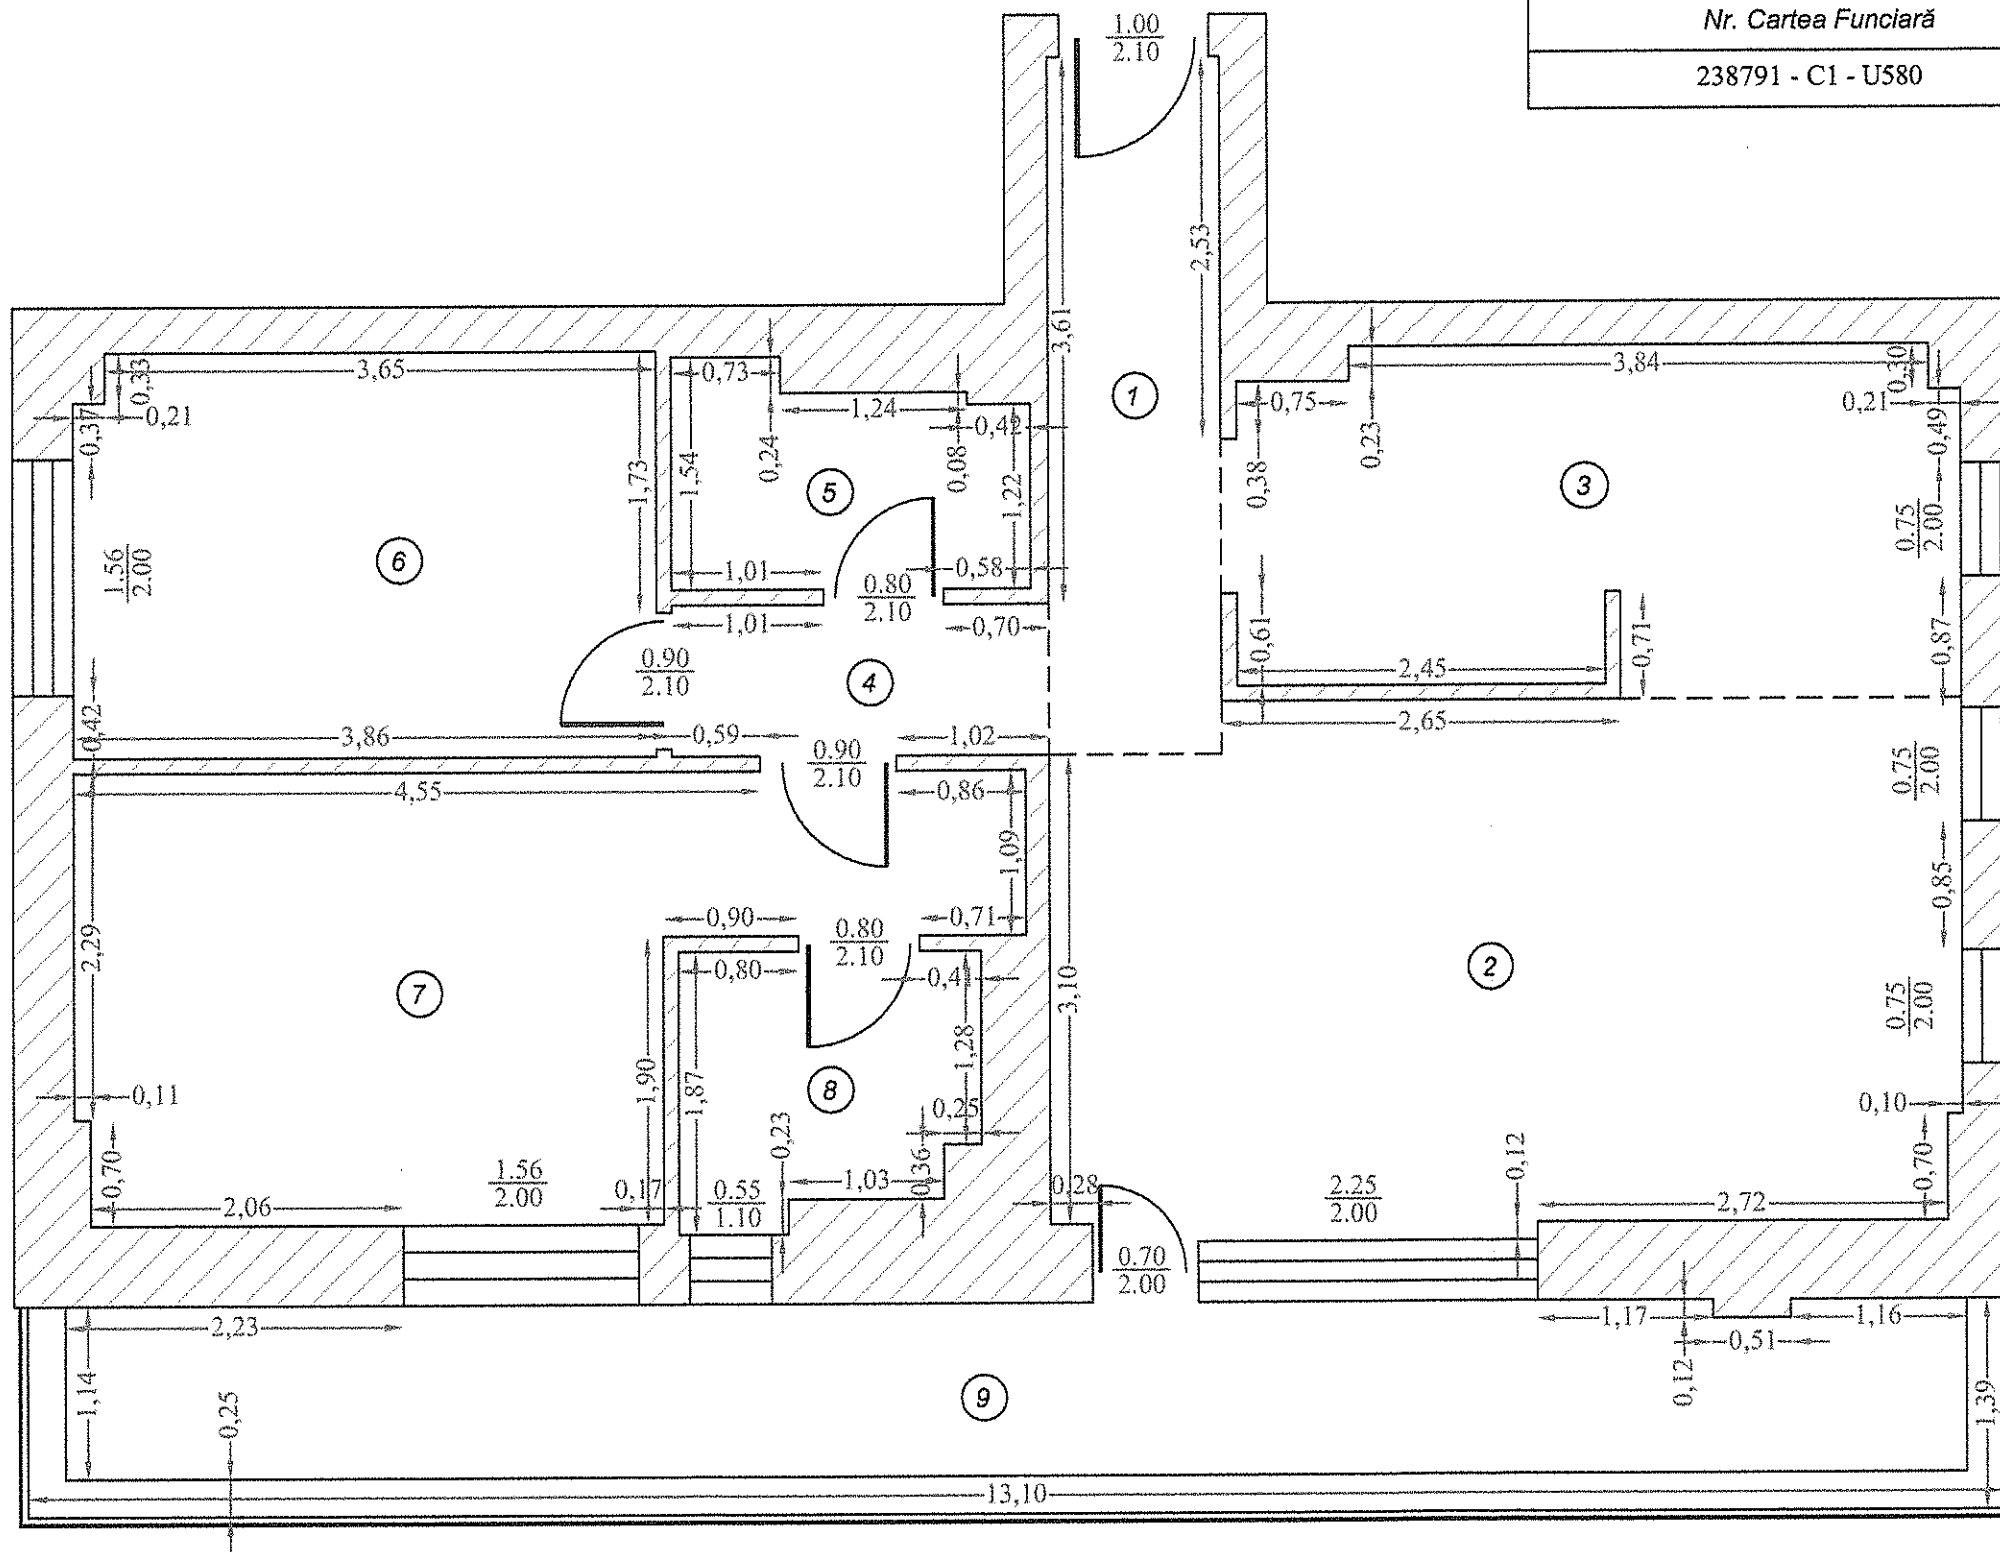

| Nr. încăpere | Denumire încăpere | Suprafața utilă (mp) |
|----------------------------------|-------------------|----------------------|
| 1 | Vestibul | 5.30 |
| 2 | Camera de zi | 20.75 |
| 3 | Bucatarie | 10.78 |
| 4 | Hol | 2.51 |
| 5 | Baie | 3.25 |
| 6 | Dormitor | 10.28 |
| 7 | Dormitor | 14.21 |
| 8 | Baie | 3.37 |
| Total suprafata utila = 70.45 mp | | |
| 9 | Balcon | 18.15 |
| Total suprafata = 88.60 mp | | |
| Executant, | | Data |
| ing. Mihai Predoiu | | 22.05.2019 |
| Recepționat, | | Data |
| | | |

Oficiul de Cadastru și Publicitate Imobiliară
 BUCUREȘTI
HRUZA MĂDALINA
 Inspector de cadastru

54732-2019