


RELEVU SPATIU COMERCIAL

Scara 1 : 100

Nr. cadastral	Suprafata	Adresa imobilului:	
232344-C1-U3		Șoseaua Orhideelor nr. 14, parter, spatiu comercial 3 Sector 6, București	
Cartea Funciara nr.		UAT	Sector 6

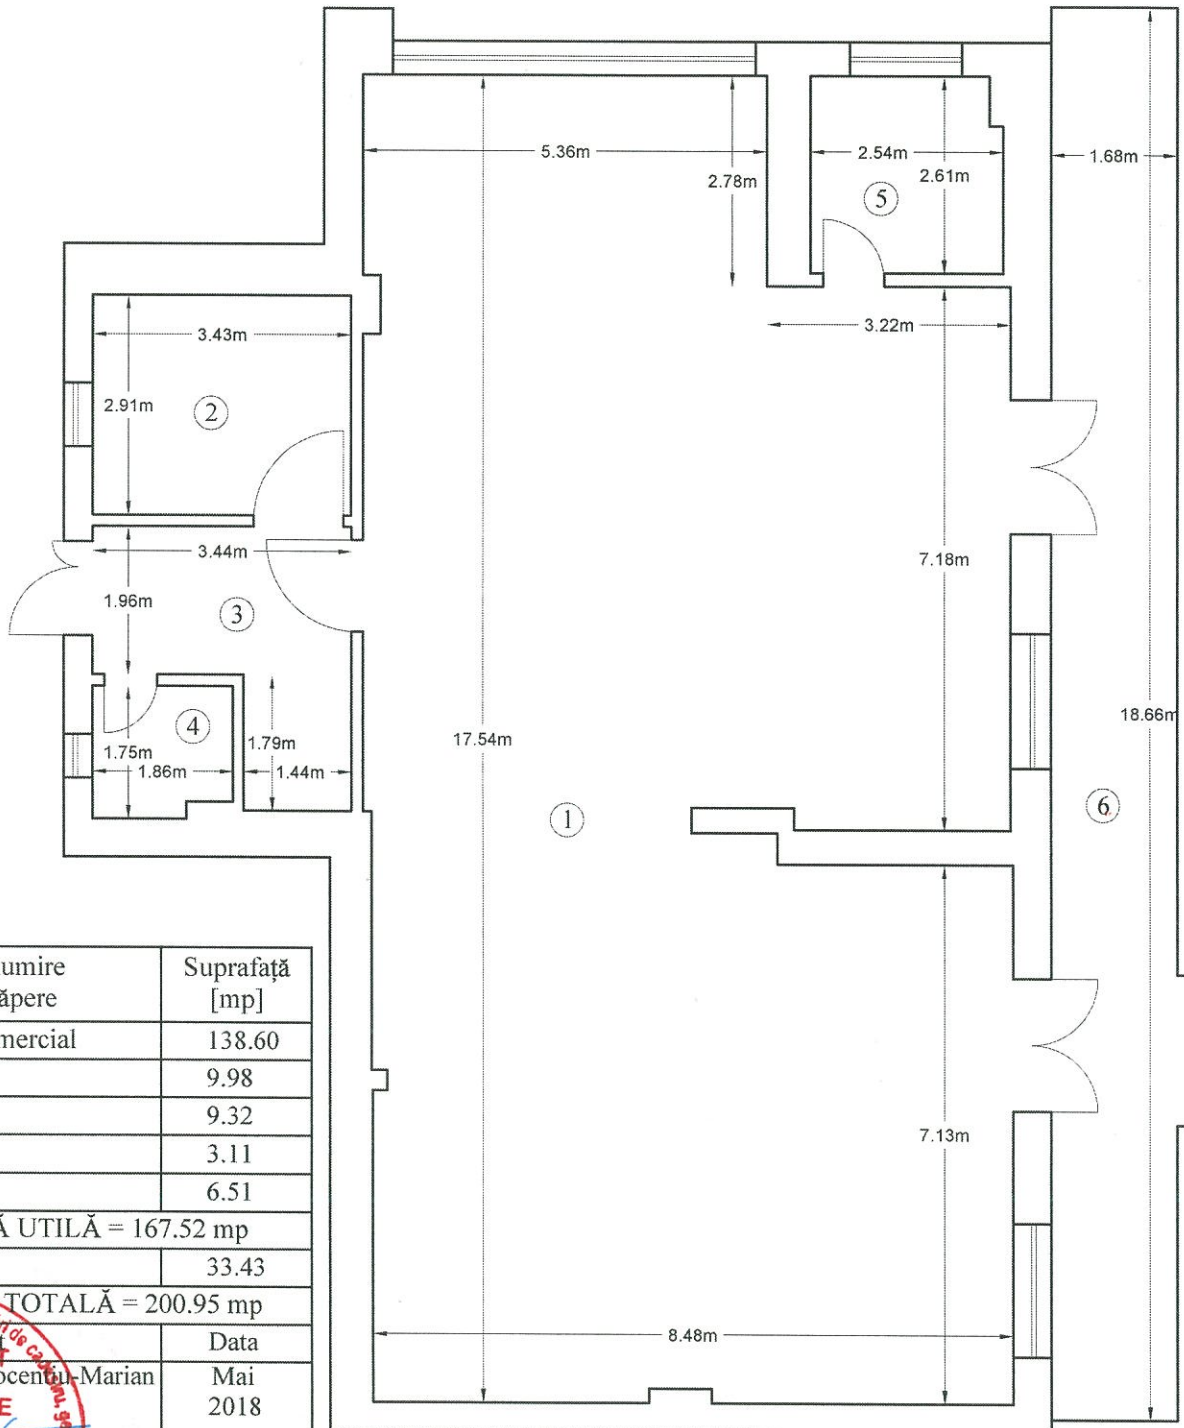

Nr. crt.	Denumire încăpere	Suprafață [mp]
1	Spatiu comercial	138.60
2	Cameră	9.98
3	Hol	9.32
4	WC	3.11
5	Depozit	6.51
SUPRAFAȚĂ UTILĂ = 167.52 mp		
6	Terasă	33.43
SUPRAFAȚĂ TOTALĂ = 200.95 mp		
Executanți		Data
Ing. Simionescu Inocentiu-Marian		Mai 2018
Receptionat		Data

CERTIFICAT
AUTORIZARE
 Seria RC-GR-F
 Nr. 0037
 SIMIONESCU
 INOCENTIU MARIAN
 CATEGORIA B

Oficiul de Cadastru și Publicitate Imobiliară
 BUCUREȘTI
DRĂGAN IOAN
 Inspector de cadastru

37301-2018