


Relevu ap.104

scara 1:50

Nr. cadastral	Suprafața	Adresa imobilului
238791 - C1 - U580	70.45 mp + 18.15 mp	Sos. Fabrica de Glucoza nr.6-8, bloc 10, sc.B, et. 9, ap.104, sector 2

Nr. Cartea Funciară	Unitate Administrativ Teritorială
238791 - C1 - U580	sectorul 2, București

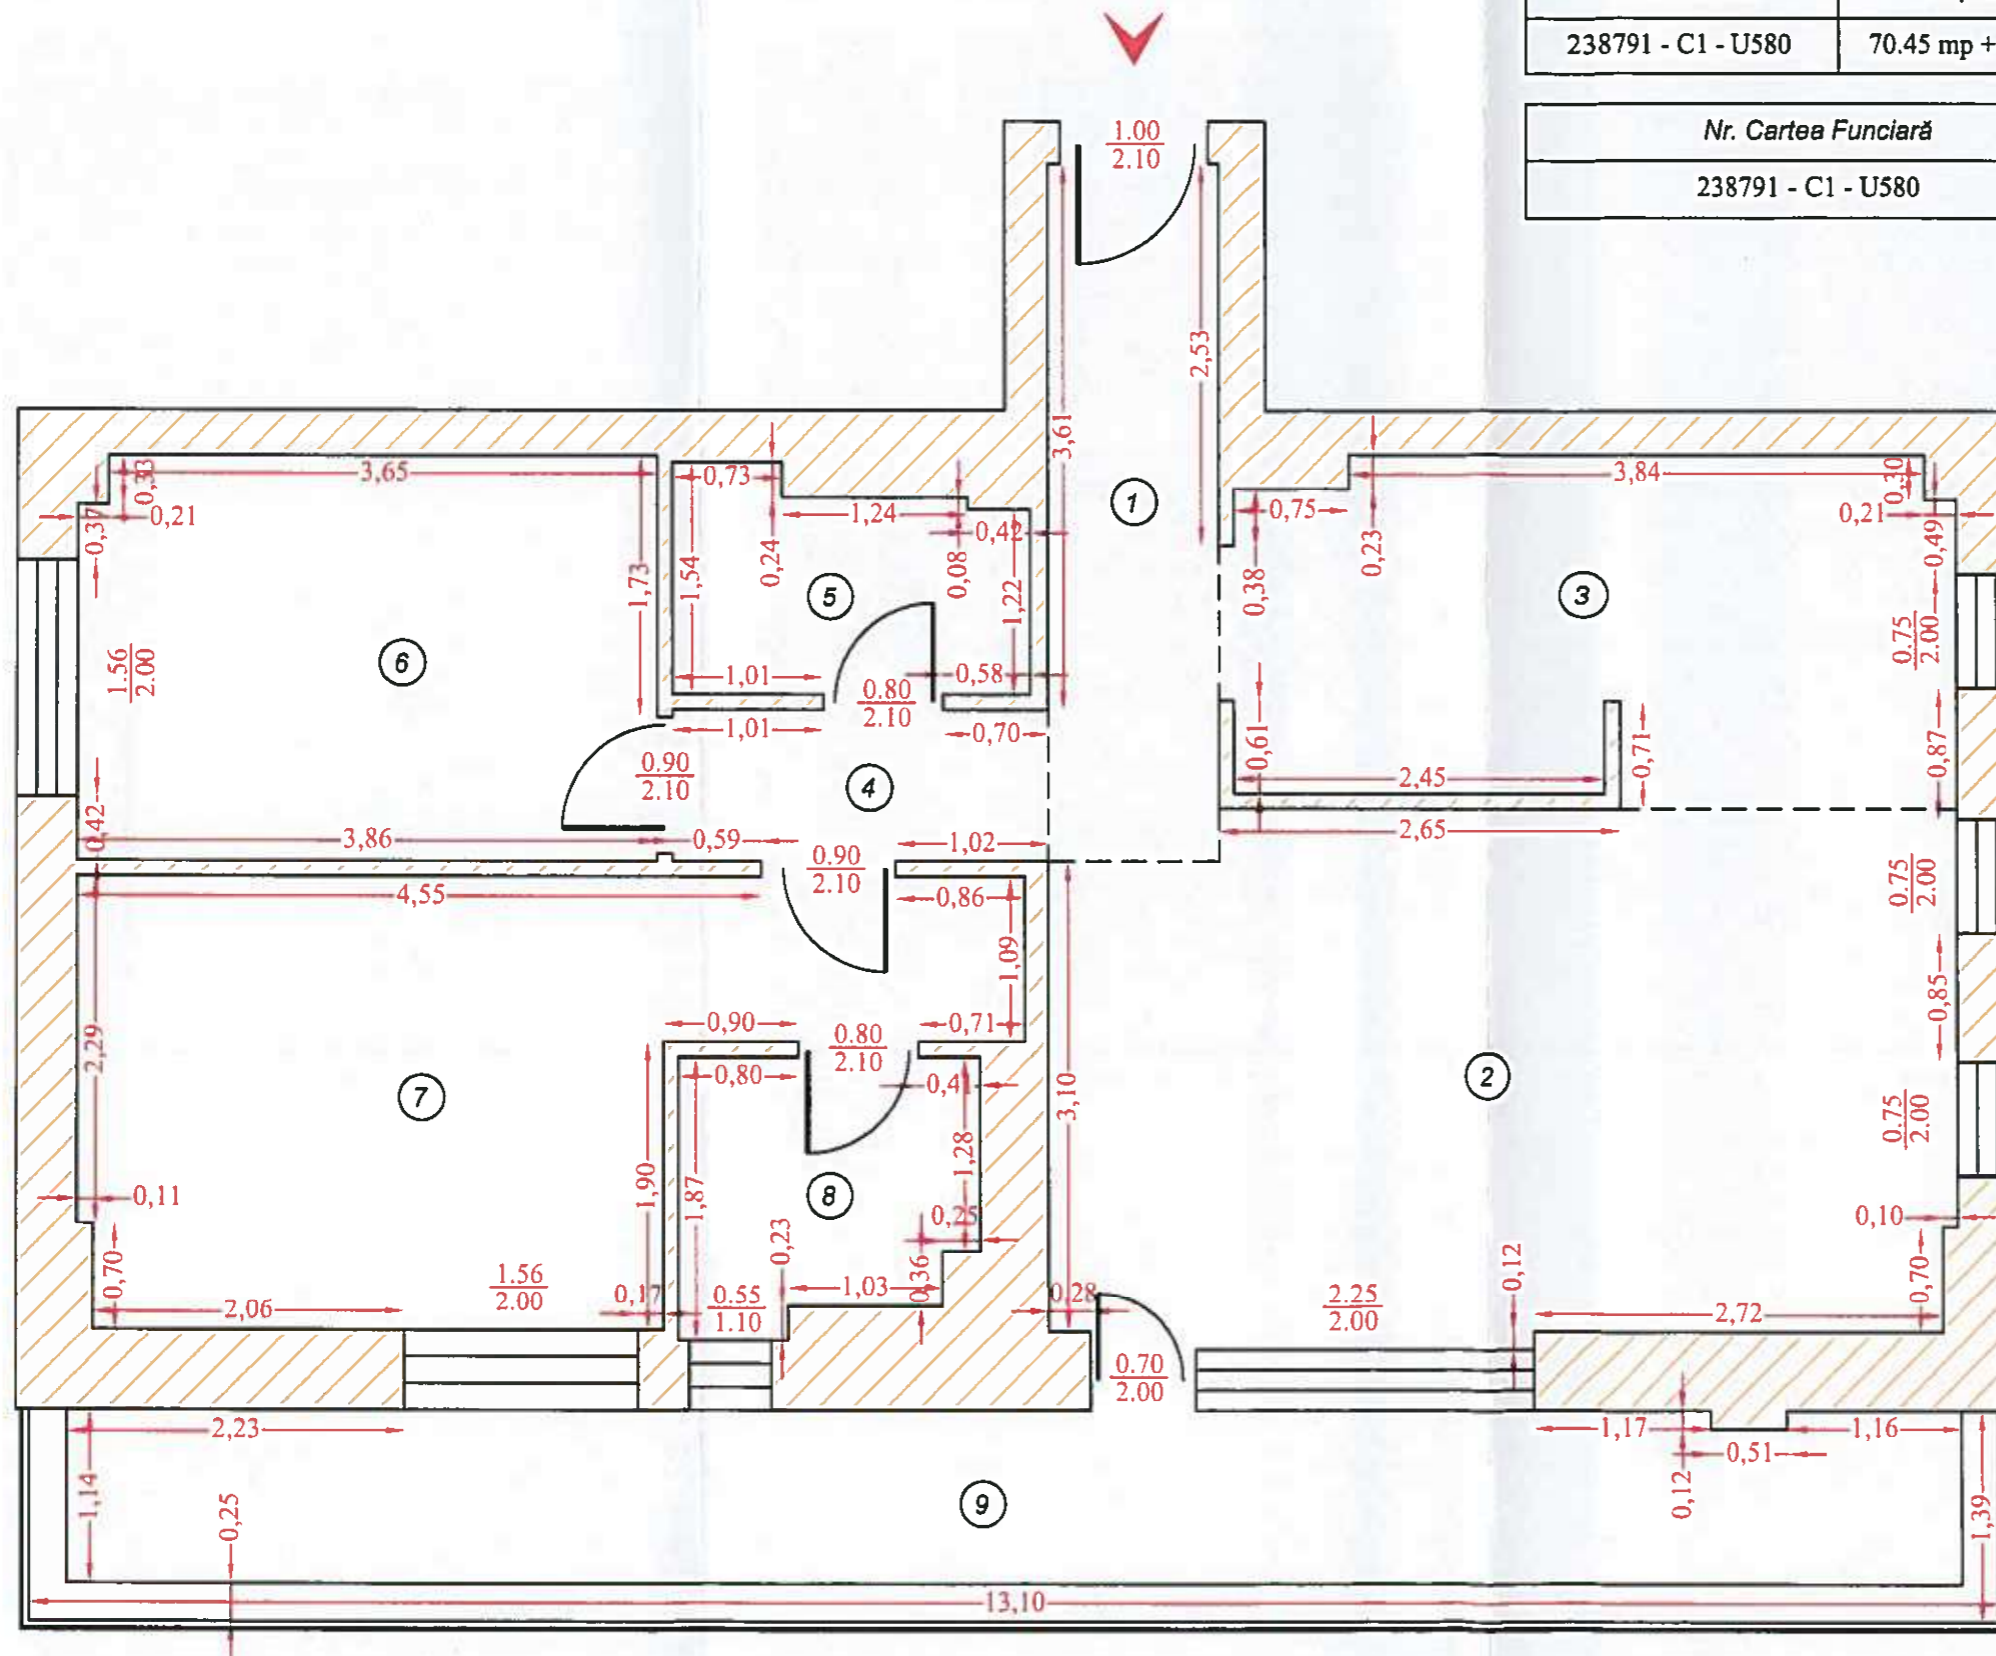

Nr. Încăpere	Denumire încăpere	Suprafața utilă (mp)
1	Vestibul	5.30
2	Camera de zi	20.75
3	Bucatarie	10.78
4	Hol	2.51
5	Baie	3.25
6	Dormitor	10.28
7	Dormitor	14.21
8	Baie	3.37
Total suprafata utila = 70.45 mp		
9	Balcon	18.15
Total suprafata = 88.60 mp		
Executant,	Data	
ing. Mihai Predoiu	22.05.2019	
Recepționat,	Data	

Oficiul de Cadastru și Publicitate Imobiliară
 BUCUREȘTI
HRUZA MĂDALINA
 Inspector de cadastru

54732-2019