



**EXTRAS DE PLAN CADASTRAL scara 1:500 aferent imobilului situat in Str. Carutei nr. 94-104, sector 5, Bucuresti**

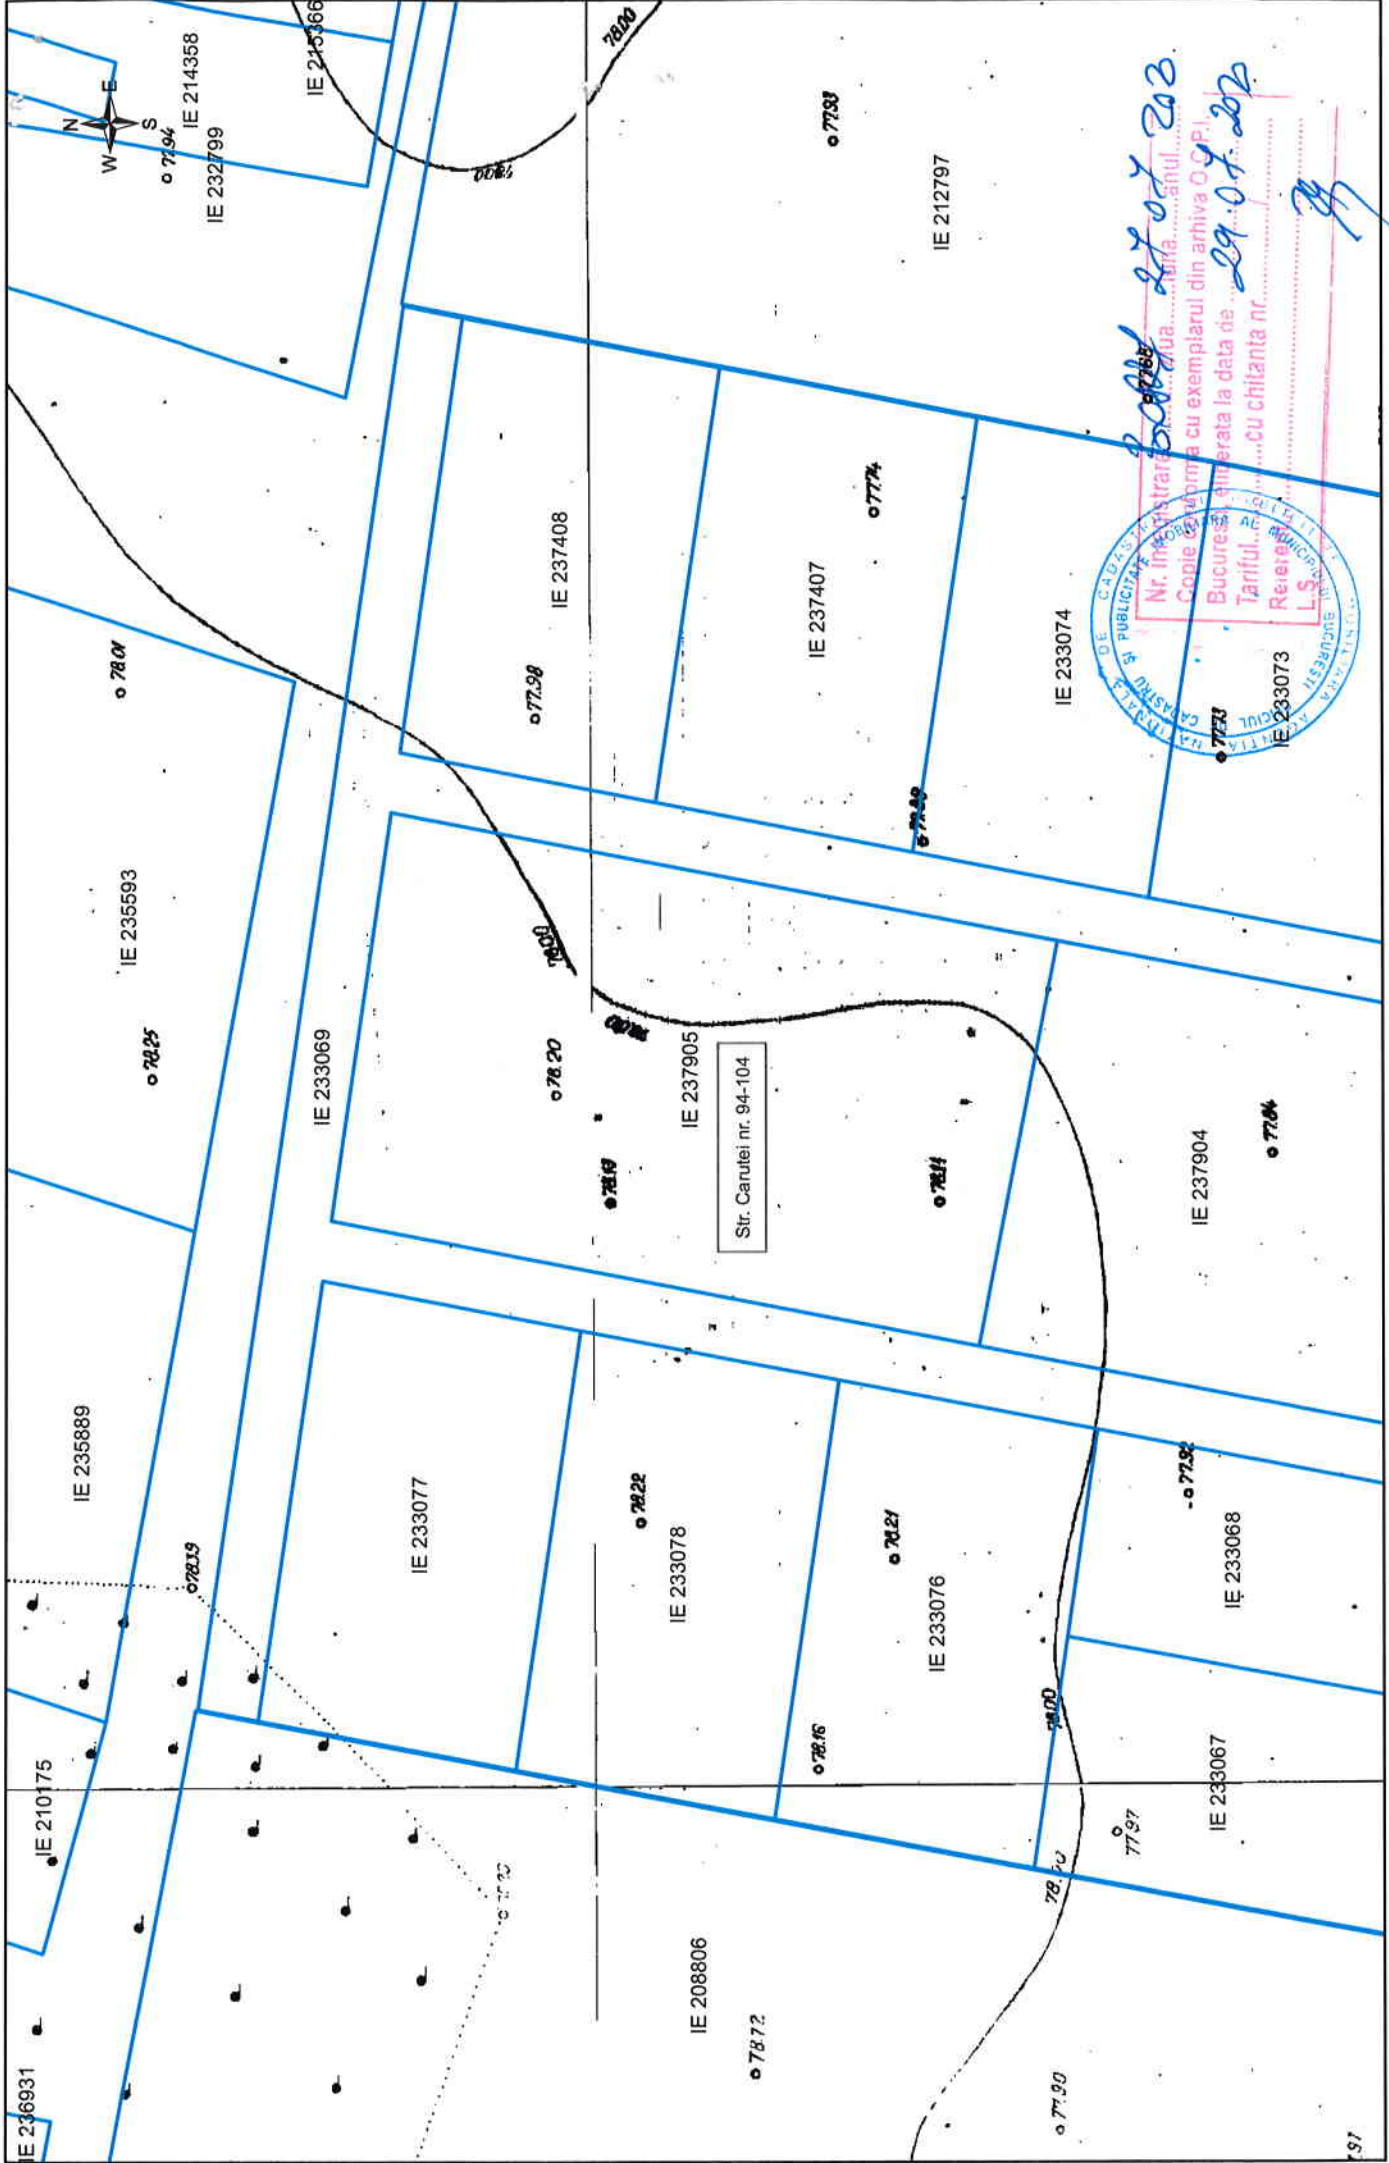

**EXTRAS DE PLAN CADASTRAL scara 1:2000 aferent imobilului situat in Str. Carutei nr. 94-104, sector 5, Bucuresti**

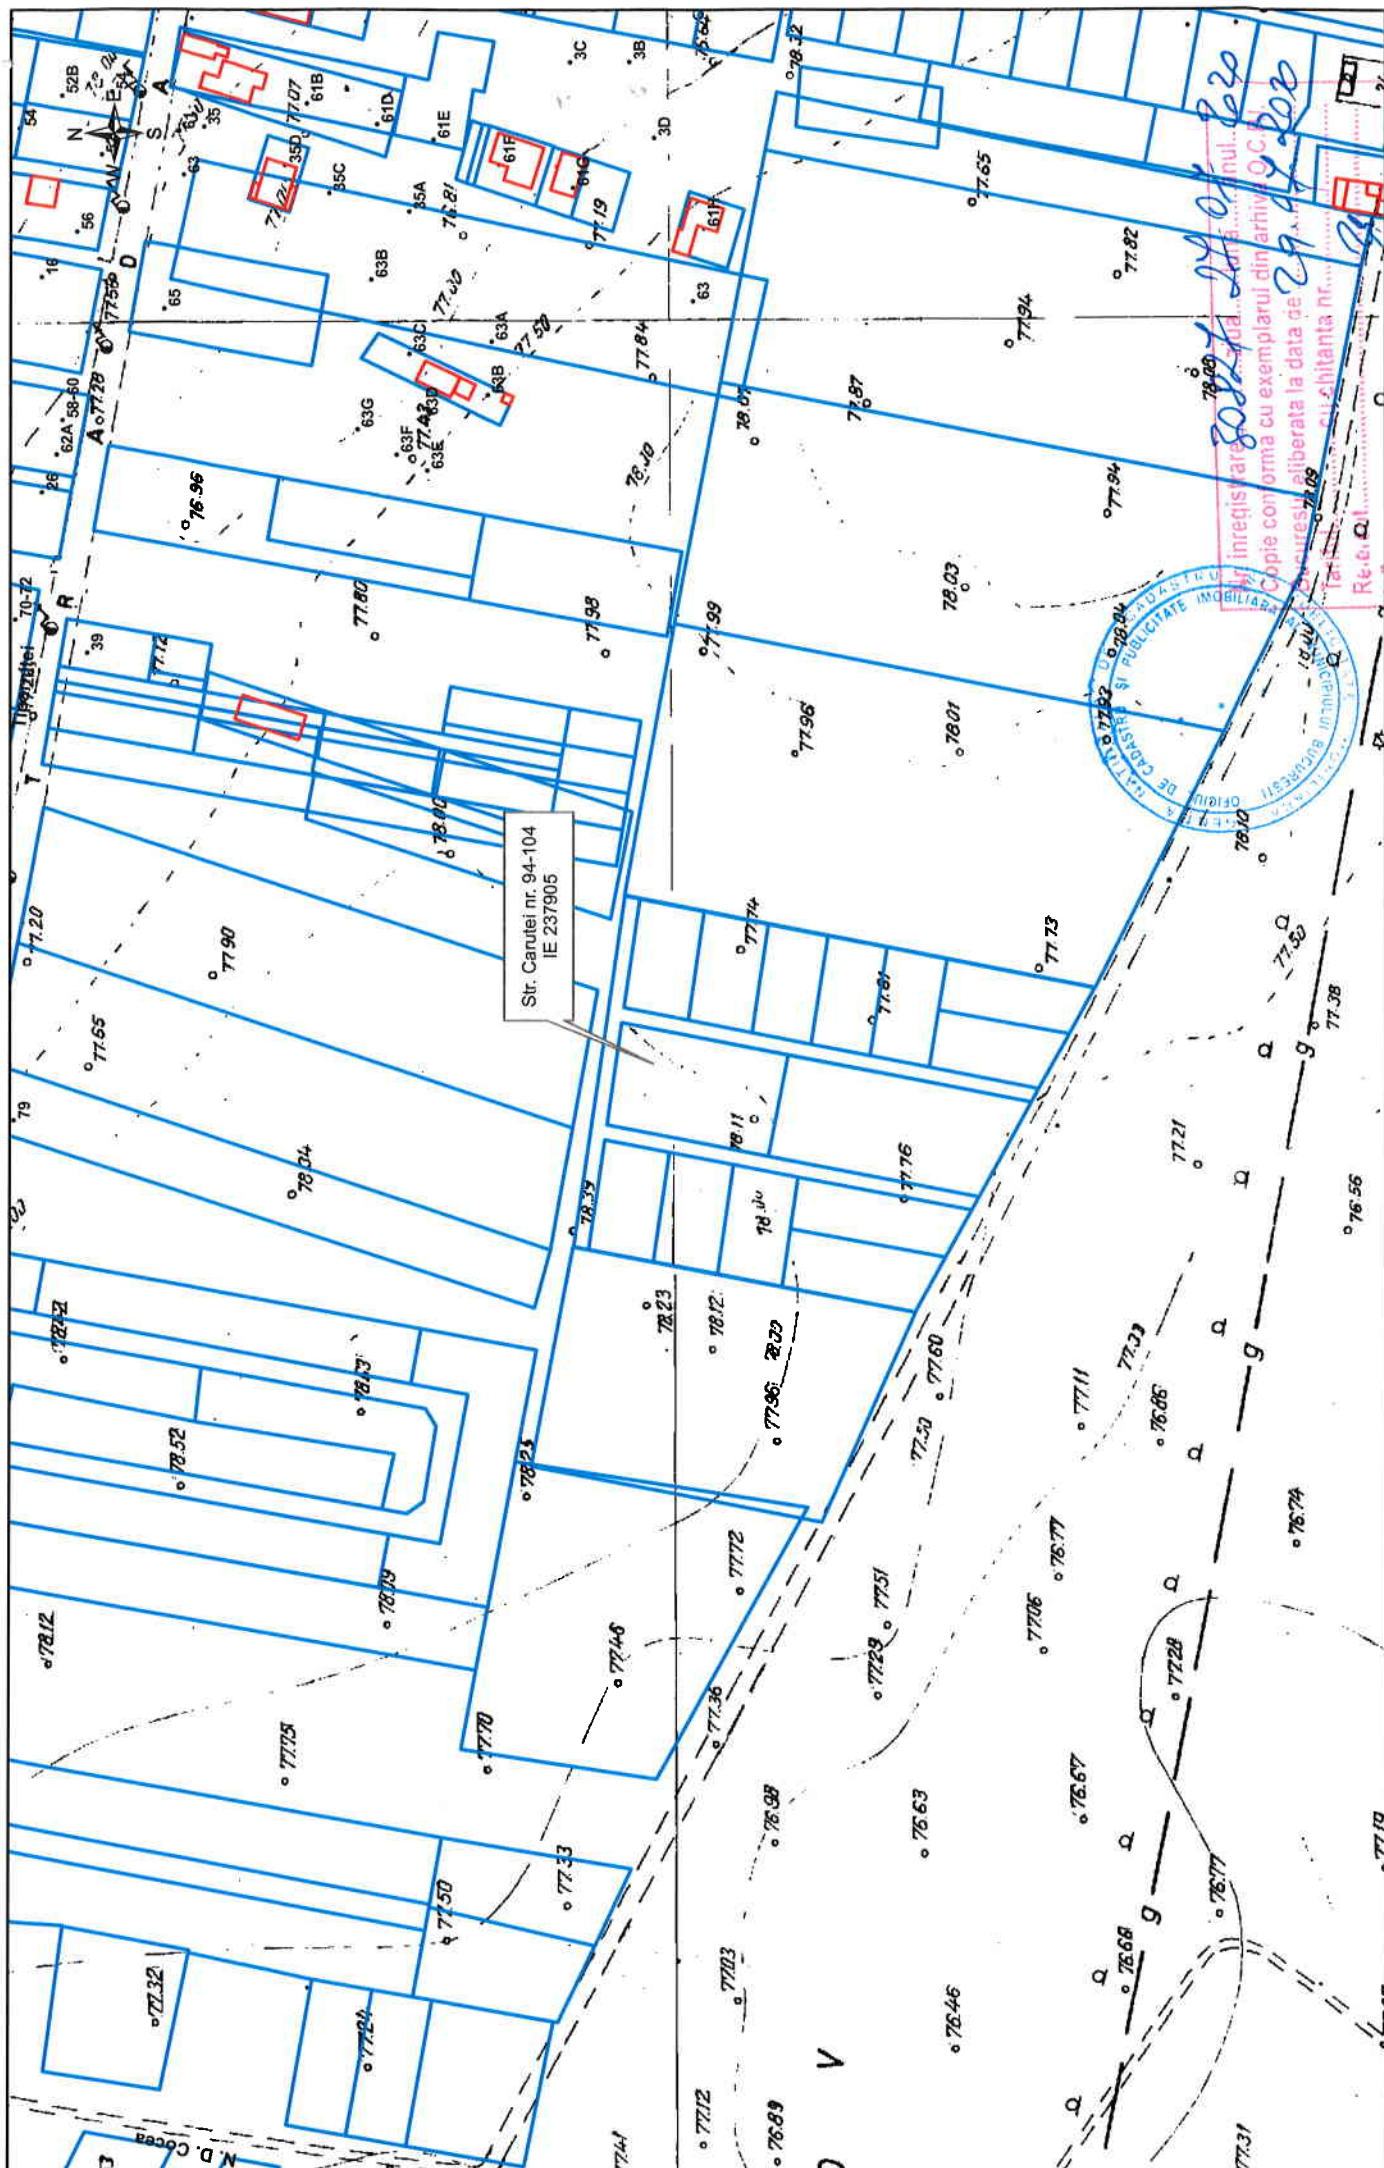

documentatii cadastrale avizate  
construcții introduse în sistemul integrat de cadastru și carte funciara

OCPI Bucuresti, B-dul Expozitiei nr. 1A, sector 1, Bucuresti  
Data: 2020  
Intocmit: Mihaela Radu