



A3/1:50 (297mm x 420mm) [xh]

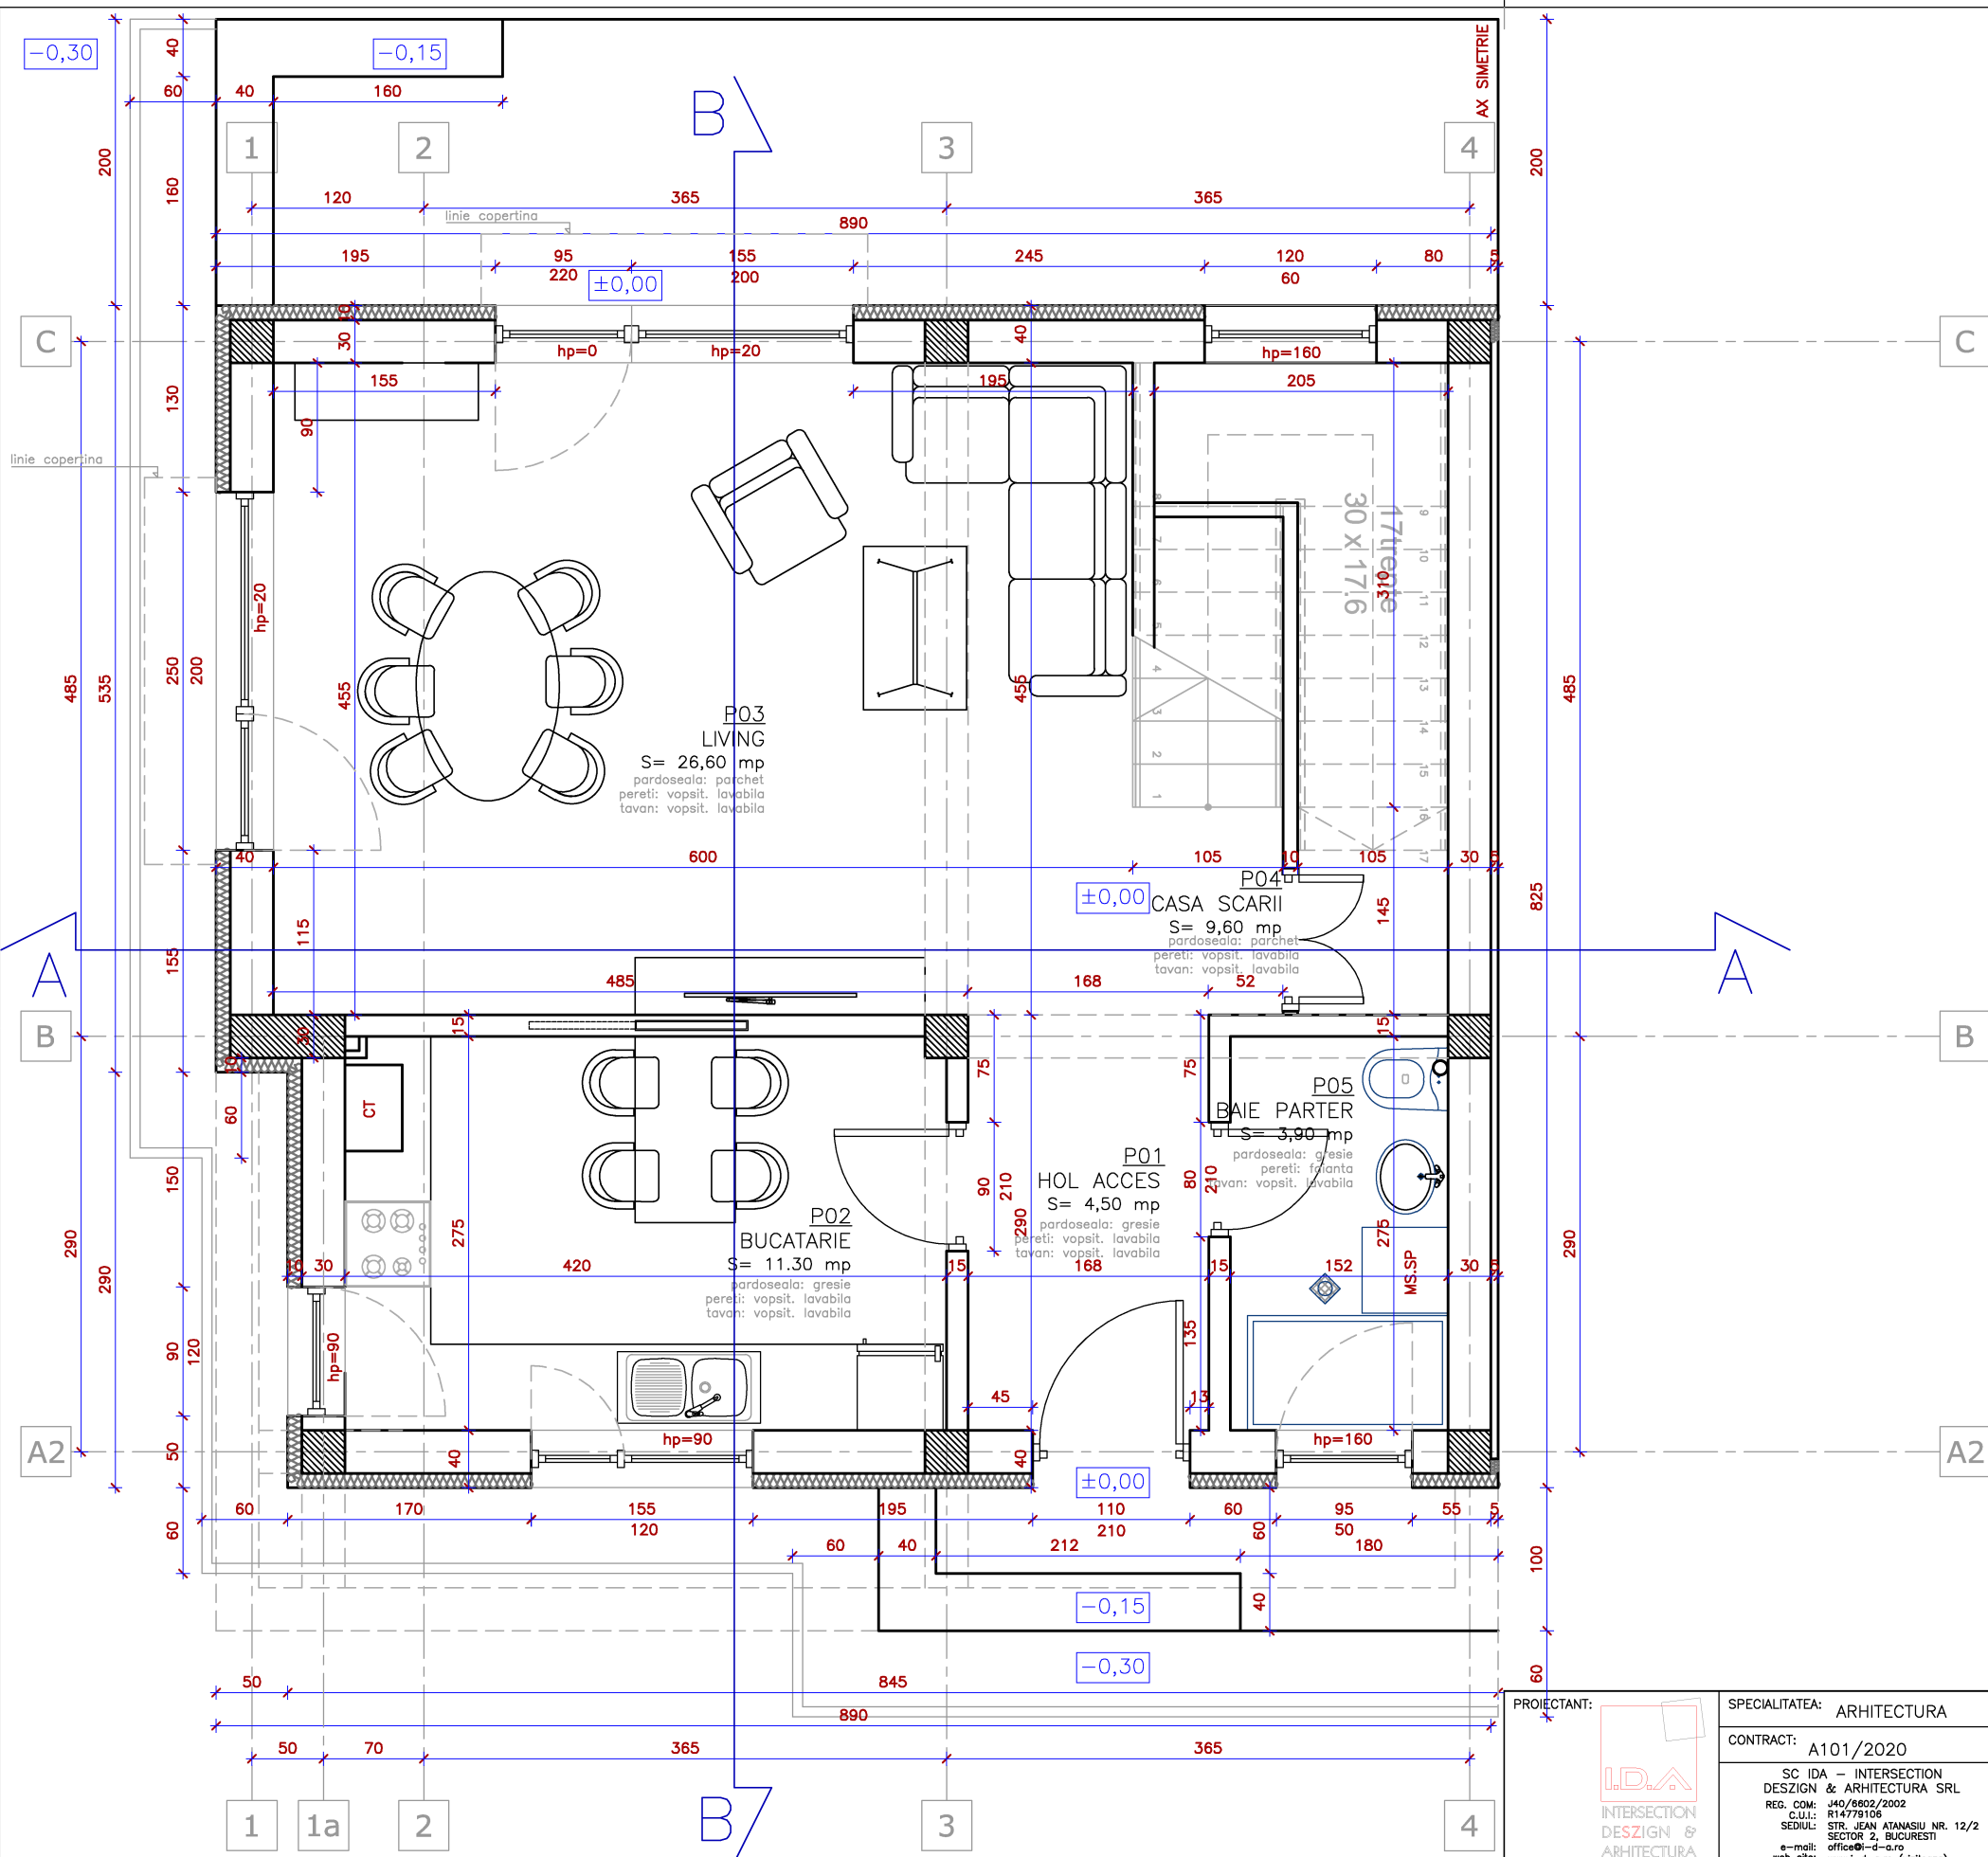

PLAN PARTER
 Sconstruit=72,40mp
 Sutil =55,90mp
 Sutil desfasurat =118,10mp
 Sdesfasurat=155,20mp

CATEGORIA DE IMPORTANTA 'D'
CLASA DE IMPORTANTA IV
GRADUL DE REZISTENTA LA FOC II
RISC DE INCENDIU MIC

PROIECTANT:	SPECIALITATEA: ARHITECTURA	BENEFICIAR: SC CRATIS CONSTRUCT SRL	LOCALIZARE: STR. RASARITULUI, TARLA 4/4, PARCELA 15, NR CAD 105142, ORAS POPESTI LEORDENI, JUD ILFOV		
 INTERSECTION DESIGN & ARHITECTURA	CONTRACT: A101/2020	PROIECT: Ansamblul "RASARITULUI" Construire			
	SC IDA - INTERSECTION DESIGN & ARHITECTURA SRL REG. COM: J40/9602/2002 C.U.I.: 81479108 SEDIUL: STR. JEAN ATANASIU NR. 12/2 SECTOR 2, BUCURESTI e-mail: office@i-d-a.ro web site: www.i-d-a.ro (viziteaza)	18 locuinte cuplate P+1 si 2 locuinte individuale izolate P+1, organizare de santier, imprejmuire teren si utilitati			
SEF DE PROIECT	ARH SILVIA BOBONETE	SEMNATURA	TITLUL PLANSEI	FAZA: PTh	DATA: MART. 2020
PROIECTAT	ARH SILVIA BOBONETE	PLAN PARTER CORP 2,4,6,8,11,13,15,17,19		SCARA: 1:50	PLANSA NR.: A. 11
DESENAT	ARH ZOLTAN TAVASZI			INLOC. PLANSA NR.:	
VERIFICAT					

COPYRIGHT SC IDA-INTERSECTION DESIGN & ARHITECTURA SRL, ©2004. Toate drepturile rezervate SC IDA-INTERSECTION DESIGN & ARHITECTURA SRL. Nici o parte a acestui document nu poate fi reprodus, stocat într-un sistem de date, sau transmis în orice formă sau prin orice mijloc, electronic, mecanic, fotocopiare, prin înregistrare sau altfel, fără acordul prealabil în scris al SC IDA-INTERSECTION DESIGN & ARHITECTURA SRL. Orice modificare a acestui document fără permisiunea scrisă îl face invalid și neutilizabil. Nici o parte din acest document nu poate fi reprodus și/sau folosit în alt amplasament fără acordul în scris al IDA-INTERSECTION DESIGN & ARHITECTURA SRL.