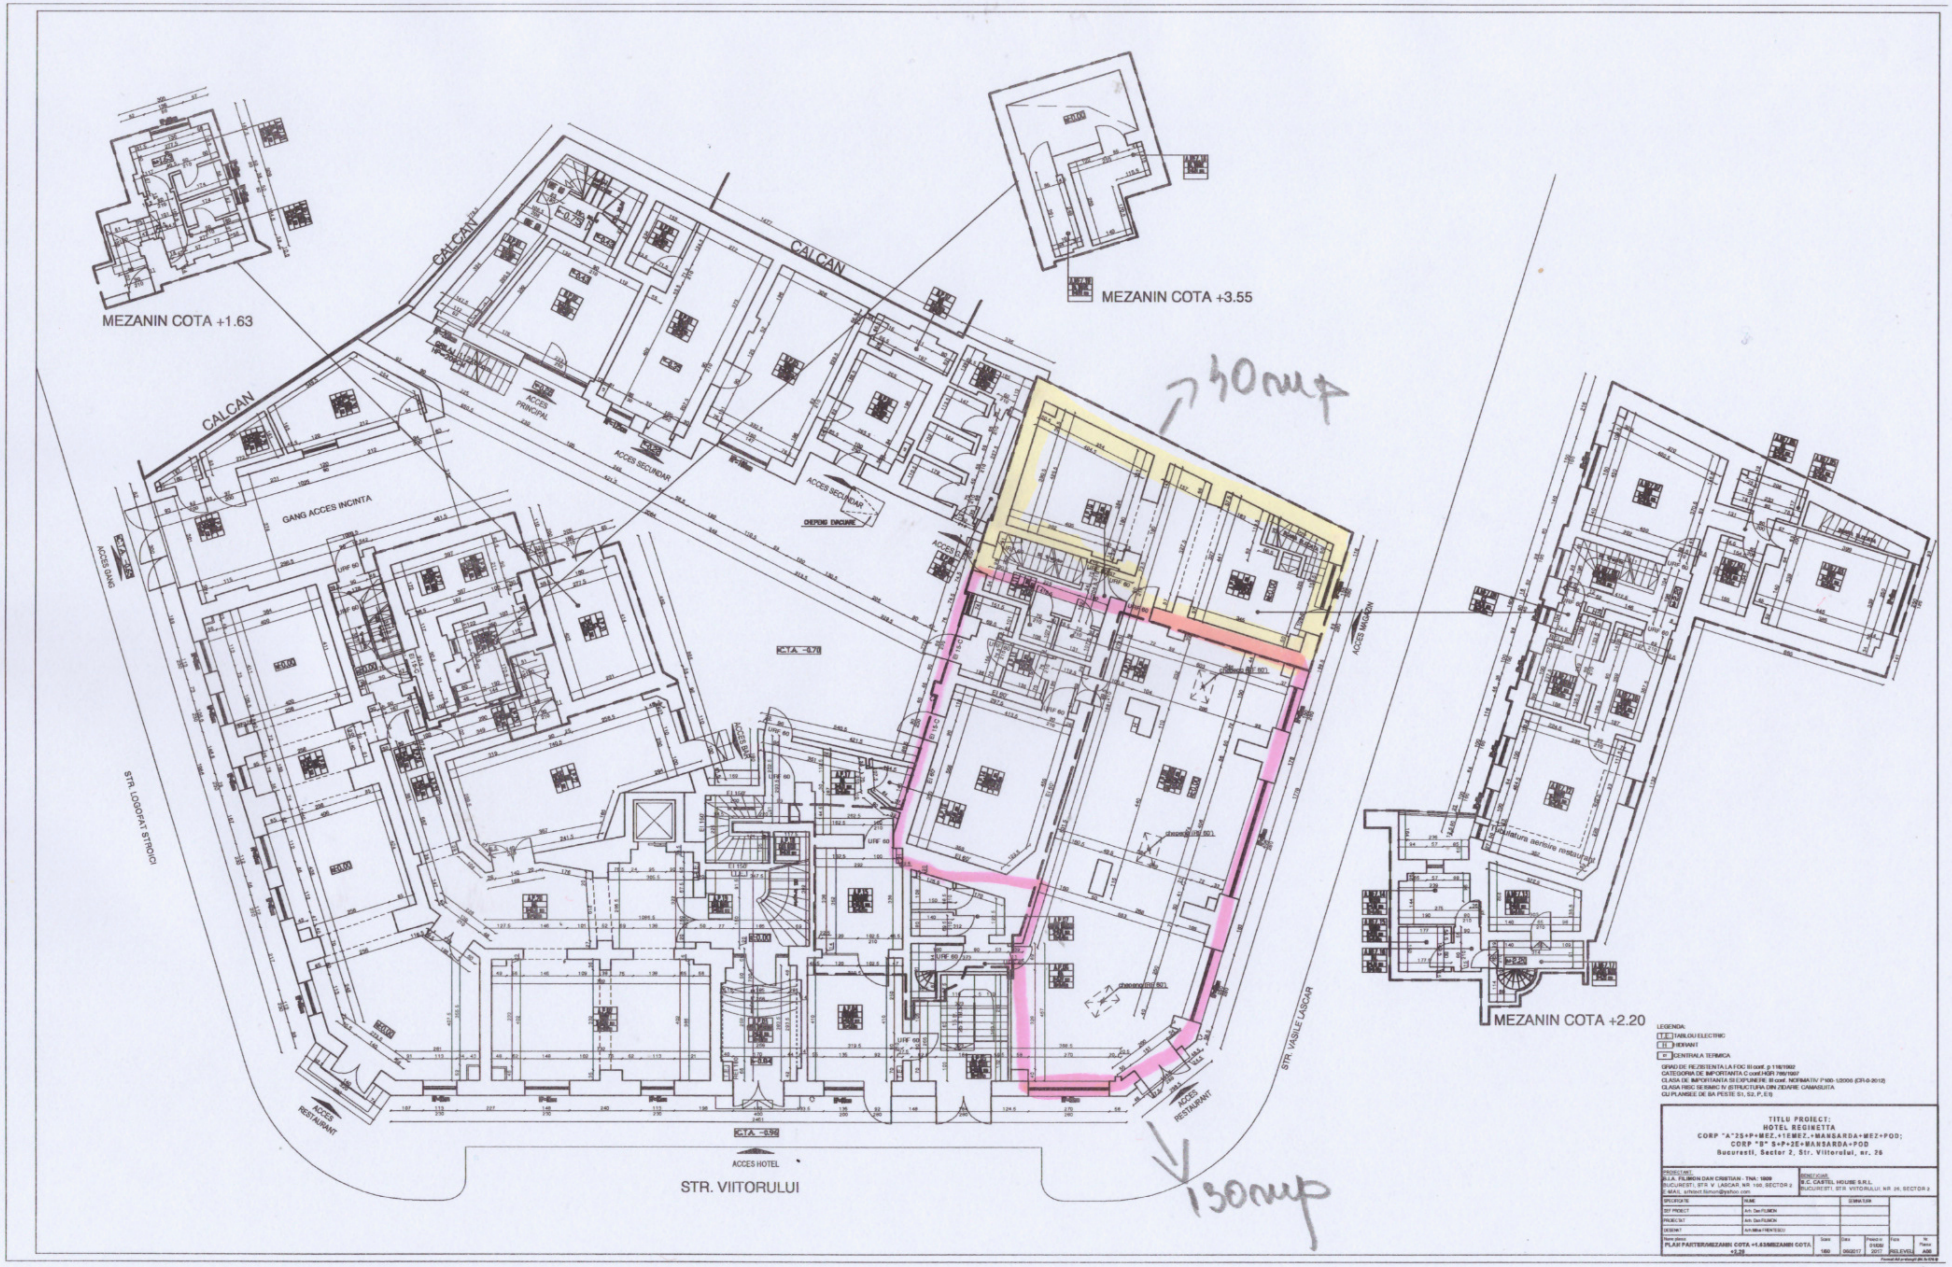
MEZANIN COTA +1.63
MEZANIN COTA +3.55
CALCAN
CALCAN
GANG ACCES INCINTA
ACCES PRINCIPAL
ACCES SECUNDAR
ACCES SECUNDAR
DEPOZ INCINTE
ACCES GANG
STR. LOGOFAT STROICI
ACCES RESTAURANT
ACCES HOTEL
STR. VIITORULUI
ACCES MAGAZIN
STR. VASILE LASCAR
ACCES RESTAURANT
MEZANIN COTA +2.20
30mp
130mp
LEGENDA
TABLOU ELECTRIC
HIDRANT
CENTRALA TERMICA
TITLU PROIECT:
HOTEL REGINETTA
CORP "A" S+P+MEZ.+1EMEZ.+MANSARDA+MEZ+POD;
CORP "B" S+P+2E+MANSARDA+POD
Bucuresti, Sector 2, Str. Viitorului, nr. 26
PROIECTANT:
BENEFICIAR:
S.C. CASTEL HOUSE S.R.L.
BUCURESTI, STR VIITORULUI NR 24, SECTOR 2
SPECIFICATIE
NUME
SEMNATURA
DIF PROIECT
Arh. Dan FLOREA
PROIECTAT
Arh. Dan FLOREA
DESENAT
Arh.Mihai FRENTESCU
Nume plansa
PLAN PASTERMEZANIN COTA +1.63MEZANIN COTA +3.20
Scara
1/50
Data
09/2017
Proiect nr.
01/09/2017
Foaia
PLEVIZ
Nr. foaie
A00