


RELEVU - CORP C2
SCARA 1 : 100

Nr. cadastral al terenului	Suprafata	Adresa unobidului
	571.1 mp	Localitatea GLINA, Str. DRUMUL NATIONAL CENTURA BUCURESTI nr 314
Cartea funciara colectiva nr.	UAT	Ghina, Jul. Iffov
Cod unitate individuala (U)	CF individuala	

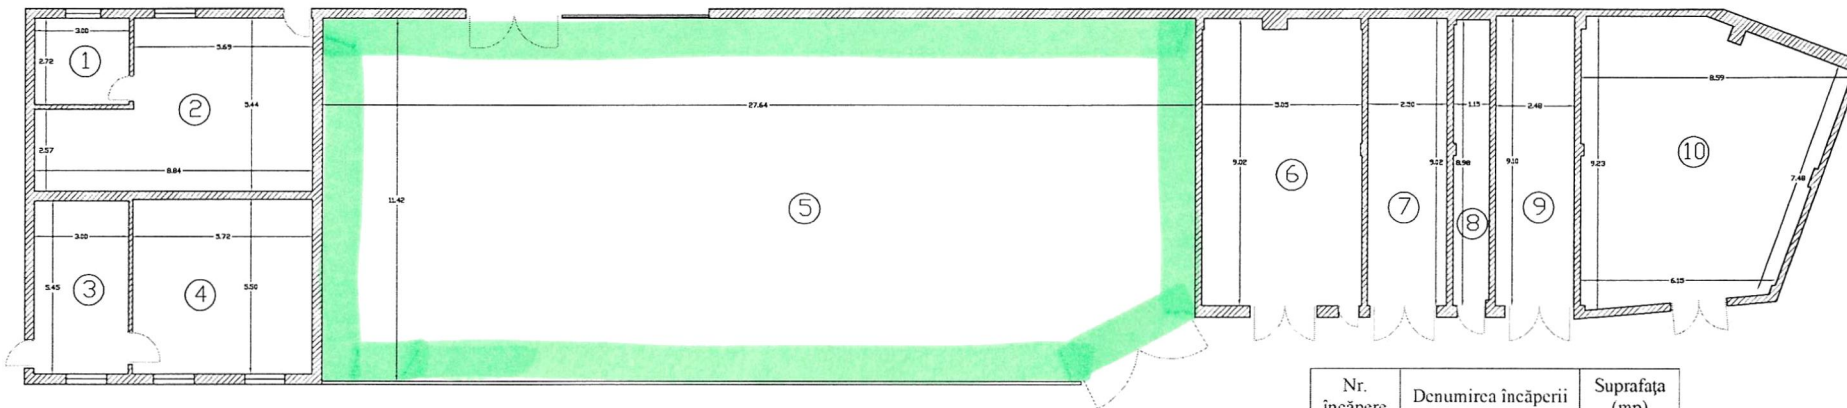

Nr. încăperei	Denumirea încăperii	Suprafata (mp)
1	Birou	8.2
2	Spatiu depozitare	39.0
3	Birou	16.3
4	Spatiu depozitare	31.5
5	Spatiu depozitare	312.0
6	Spatiu depozitare	45.2
7	Spatiu depozitare	22.6
8	Spatiu depozitare	10.3
9	Spatiu depozitare	22.6
10	Spatiu depozitare	63.4
Suprafata Utila		571.1
Suprafata Totala		571.1
Executat,		Data
STOICA IULIAN		
Receptionat,		Data