


Scara 1:100

|                               |  |                                                               |                      |
|-------------------------------|--|---------------------------------------------------------------|----------------------|
| Nr. cadastral                 |  | Adresa imobilului:                                            |                      |
| 238283-C3-U22                 |  | Sos. Gh. Ionescu Sisesti, nr. 30, parter, Sector 1, Bucuresti |                      |
| Cartea Funciară colectivă nr. |  | UAT                                                           | SECTOR 1 - BUCURESTI |
| Cod unitate individuală (U)   |  | CF individuală                                                | -                    |

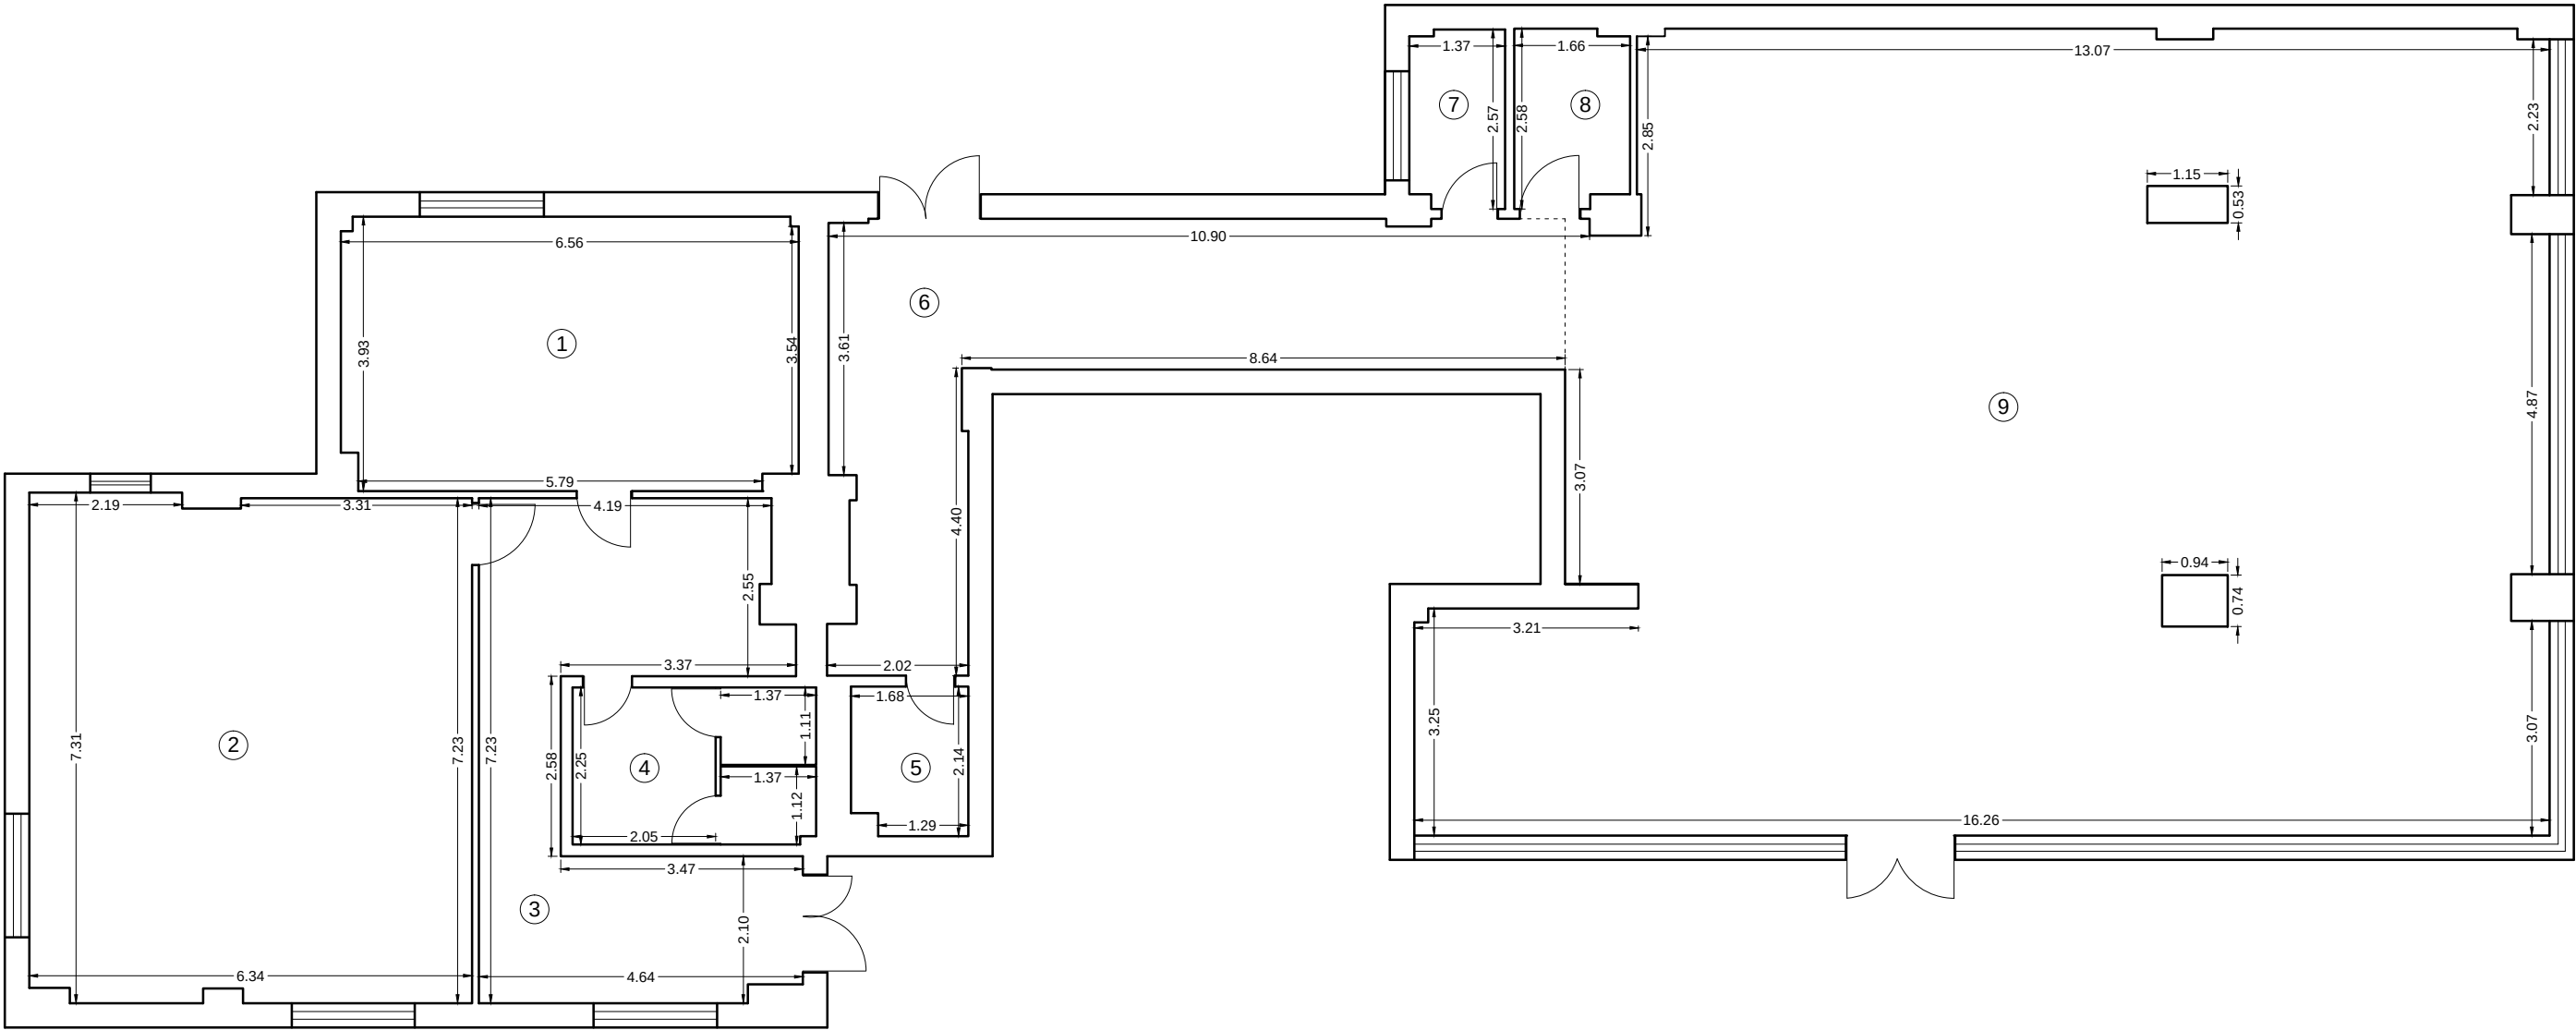

Recapitulatie suprafete

| Nr. cam.         | Denumire camera  | Suprafata (m²) |
|------------------|------------------|----------------|
| 1                | Sala asteptare   | 25.5           |
| 2                | Sala dans        | 45.6           |
| 3                | Hol              | 23.5           |
| 4                | Grup sanitar     | 7.6            |
| 5                | Grup sanitar     | 3.5            |
| 6                | Hol              | 30.6           |
| 7                | Camera tehnica   | 3.4            |
| 8                | Depozitare       | 4.1            |
| 9                | Spatiu comercial | 164.3          |
| SUPRAFATA UTILA  |                  | 308.1          |
| SUPRAFATA TOTALA |                  | 308.1          |

|                                                    |                  |
|----------------------------------------------------|------------------|
| Executant:                                         | Data: Iulie 2023 |
| ING. TANASE MARIUS<br>Aut. seria RO-B-F / nr. 0710 |                  |
| Receptionat:                                       | Data:            |
| .....                                              | .....            |