


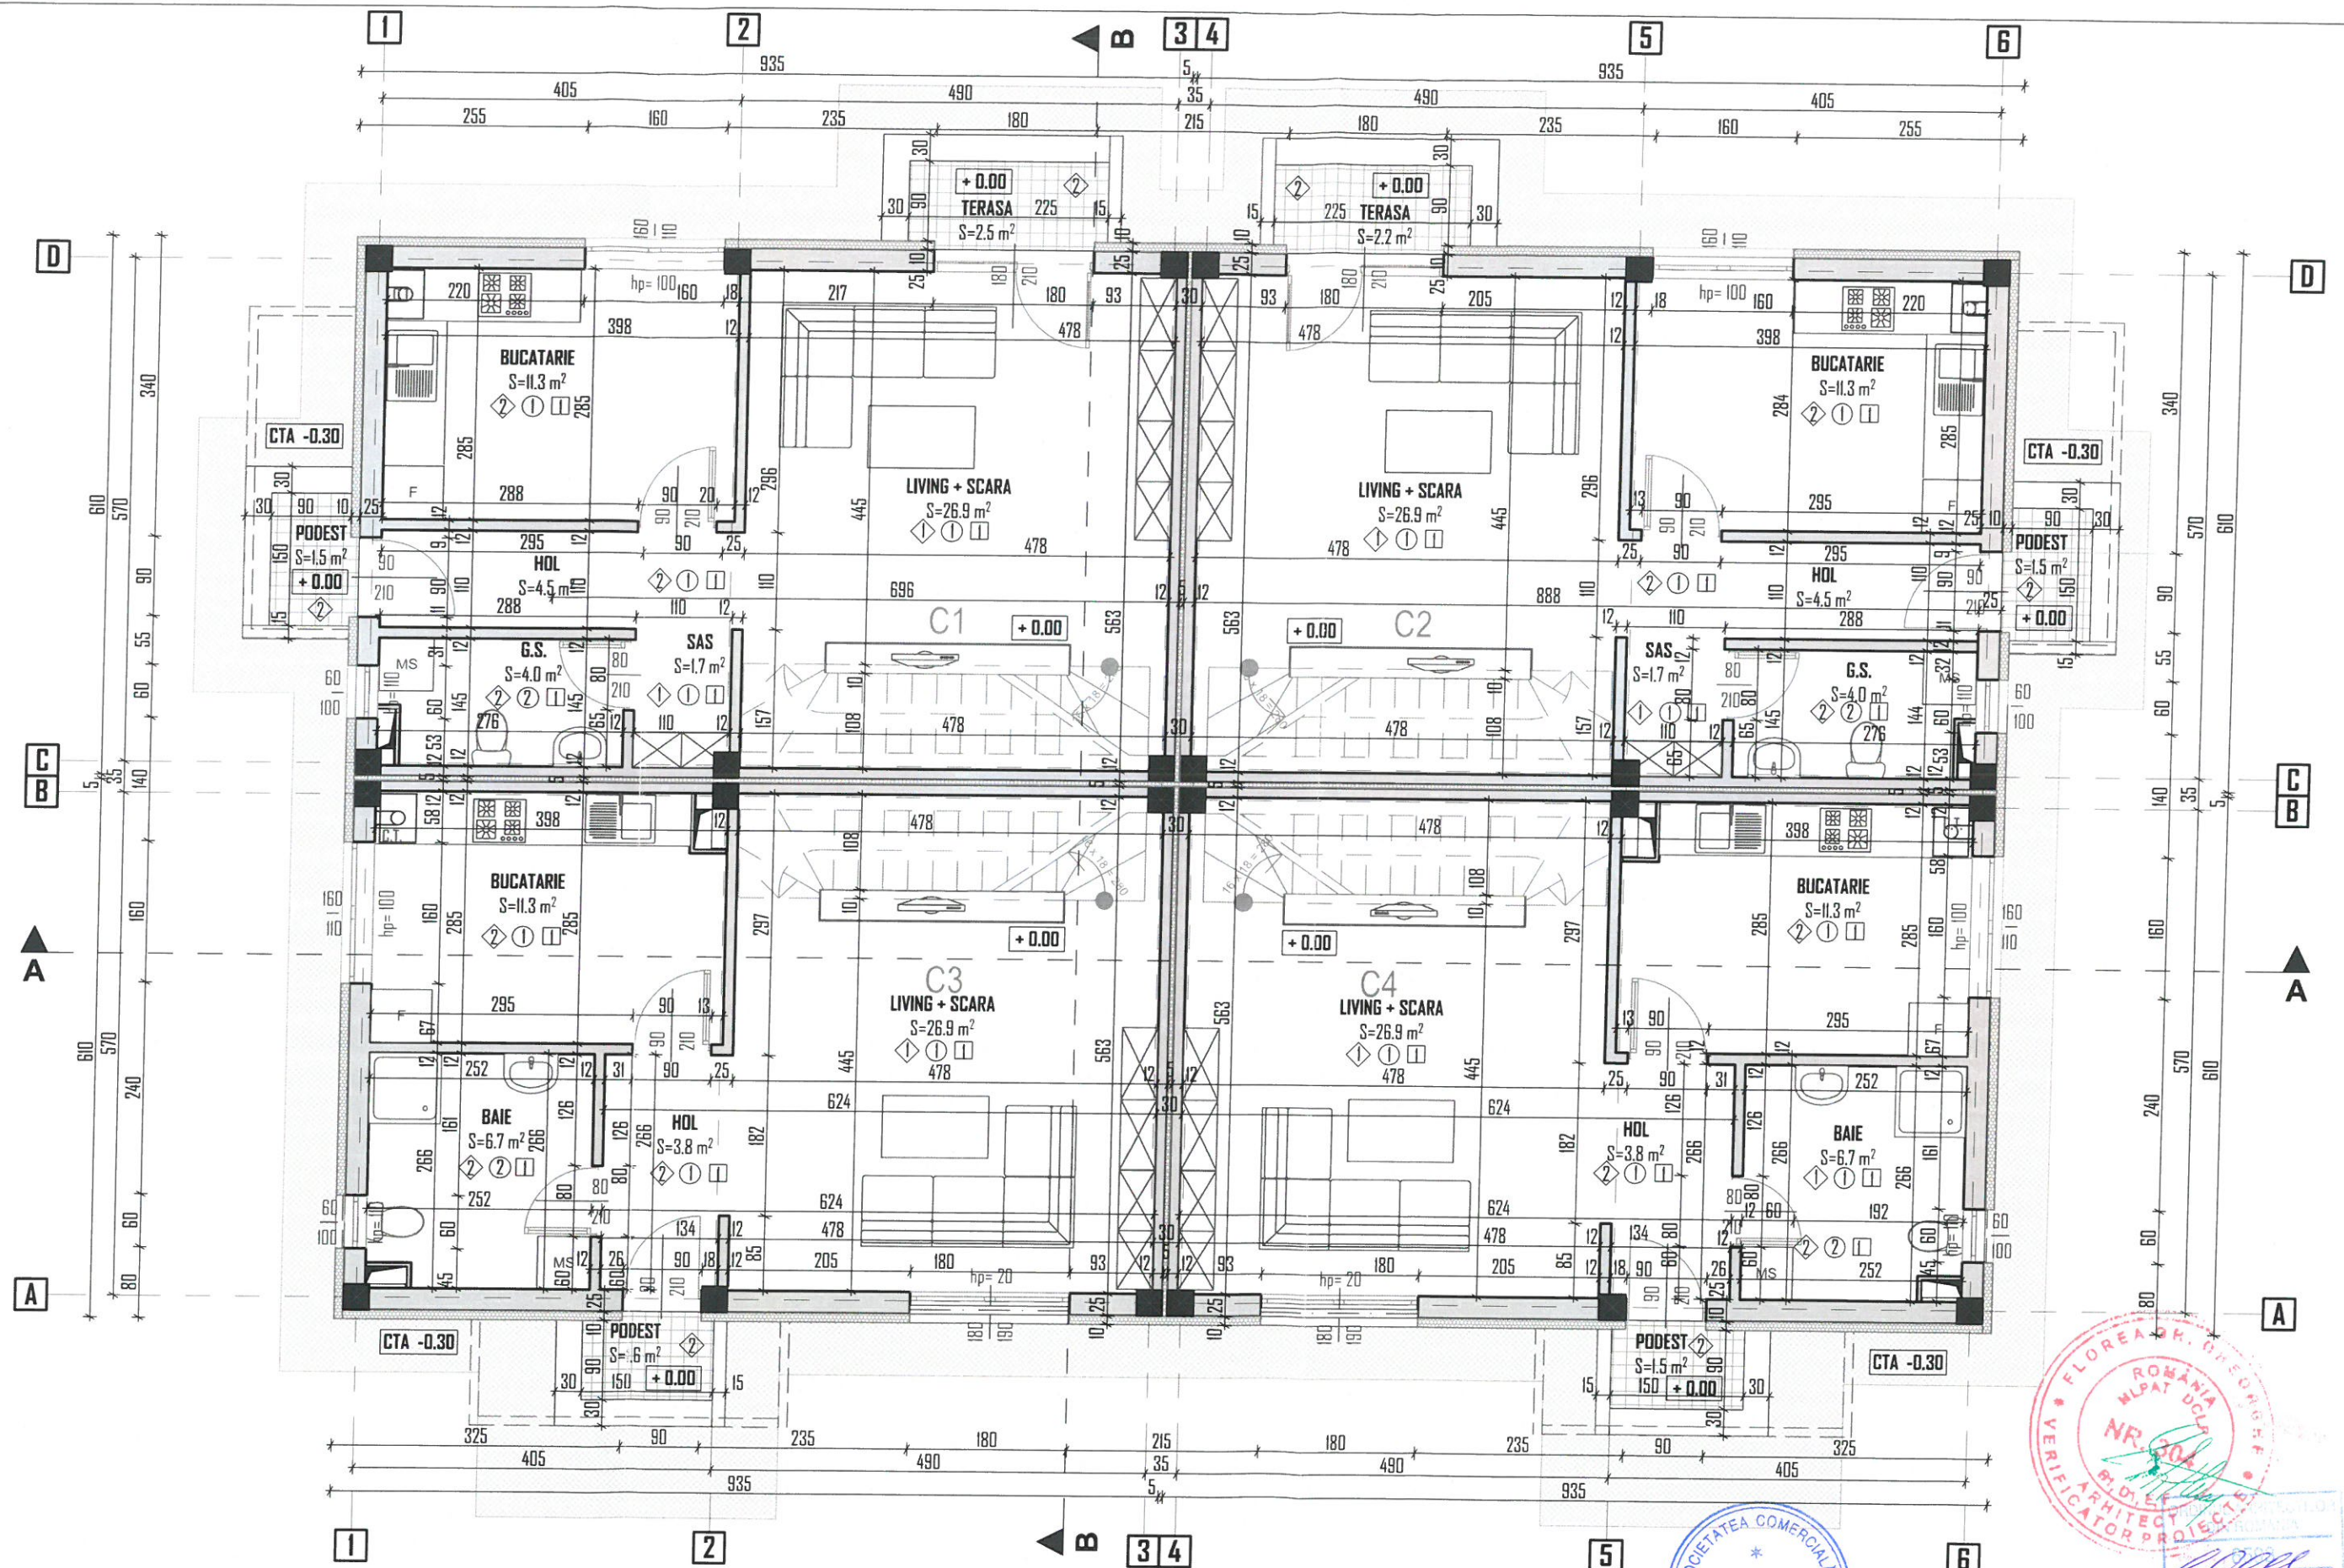

LEGENDA - LISTA FINISAJE

- | | | |
|--------------------|---------------------|---------------------|
| ◆ PARDOSELI | ○ PERETI | □ PLAFOANE |
| 1 - parchet | 1 - vopsea lavabila | 1 - vopsea lavabila |
| 2 - placi ceramice | 2 - placi ceramice | |

-CATEGORIA " D " DE IMPORTANTA
 - conform HGR nr. 766/1997 - anexa 3- constructii de importanta redusa
- CLASA " IV " DE IMPORTANTA
 - conform Normativului P100-1/2003- cladiri de mica importanta

PROIECTANT: BIARIC biro de proiectare arhitectura & urbanism		S.C. BIARIC INVEST PROIECT S.R.L. TEL. 0723 198 461 Adresa: B-dul Iuliu Maniu Nr. 51, Sector 6, Bucuresti		BENEFICIAR: SERATI INTERNATIONAL S.R.L.	PROIECT NR. 1/12/21
SPECIFICATIE	NUME SI PRENUME	SEMNTURA	SCARA: 1:70	TITLU PROIECT: Construire 4 locuinte individuale cuplate P+IE+POD- C1,C2,C3,C4	FAZA D.T.A.C.+P.T.
VERIFICAT	ARH. ROSCAN CATALIN			ADRESA: oras Bragadiru, jud. Ilfov, Nr. cad. 115030	
PROIECTAT	ARH. ROSCAN CATALIN		DATA: 12.2021	TITLU PLANSA:	PLANSA NR. A 02
DESENAT	ARH. ROSCAN CATALIN			PLAN PARTER	