


RELEVEU C1 - PARTER
Scara 1:100

Nr. Cadastral		Adresa imobilului	
		Str.Mitropolit Grigore Nr.38, Mun.Bucuresti	
Cartea Funciară colectivă nr.		UAT	Sectorul 4
Cod unitate individuală (U)		CF individuală	

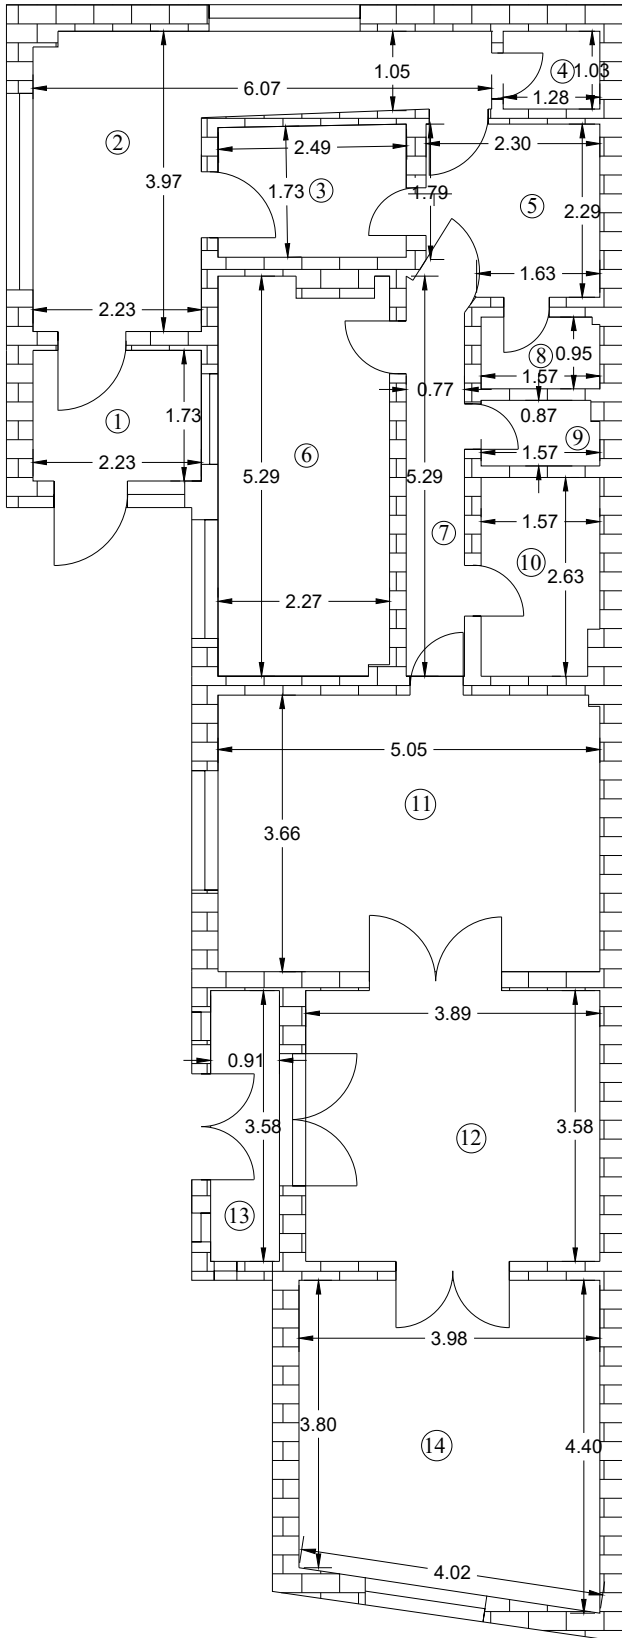

Nr. încăpere	Denumire încăpere	Suprafața utilă (mp)
1	Vestibul	3.9
2	Hol	12.7
3	Bucatarie	4.4
4	Debara	1.3
5	Hol	5.1
6	Camera	11.7
7	Hol	3.9
8	WC	1.5
9	Debara	1.3
10	Baie	4.0
11	Camera	18.5
12	Camera	13.9
13	Hol	3.3
14	Camera	16.3

Suprafață utilă = 101.8 mp
Suprafață totală = 101.8 mp

Executant: Ing. Vladutescu Amanda Nicoleta

Data

categoria A - serie. RO-B-1 nr. 2068

Aprilie 2024

RELEVANȚĂ

PROIECT

AMANDA NICOLETA

ING. VLADUTESCU

AMANDA NICOLETA

ING. VLADUTESCU

AMANDA NICOLETA

ING. VLADUTESCU

AMANDA NICOLETA

Data

Data

Data

Data

Data

Data

Data