

RELEVEU APARTAMENT

SCARA 1:100

Judetul Gorj

Teritoriu adm. Târgu-Jiu

Cod SIRUTA 77821

Adresa:

Str. Alea Plopilor, Bl.12, Sc.1, Et.3, Ap.14

Nr. cadastral 1810/14

Numele si prenumele proprietarului:



Ungureanu Gheorghe, Ungureanu Paula

Adresa:

Str. Alea Plopilor, Bl.12, Sc.1, Et.3, Ap.14

Loc. Tg-Jiu

Judetul Gorj

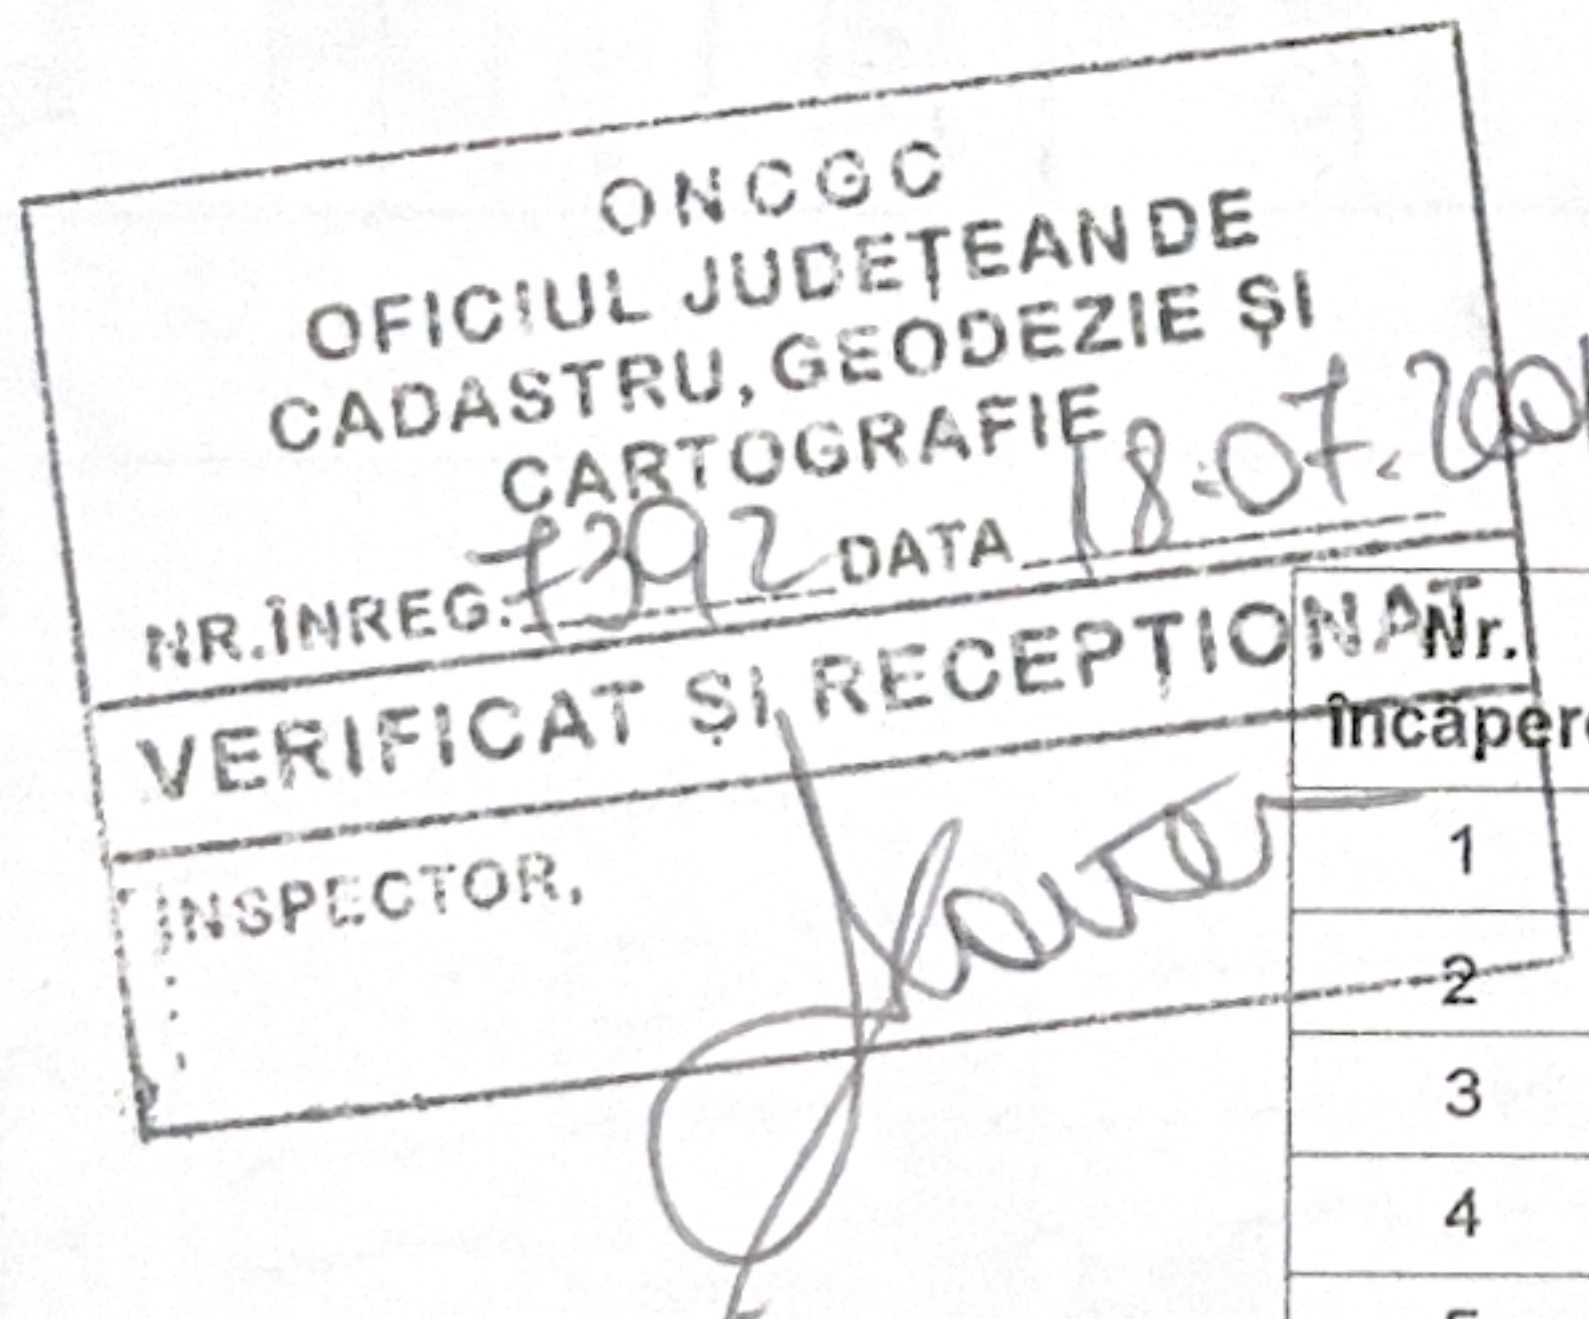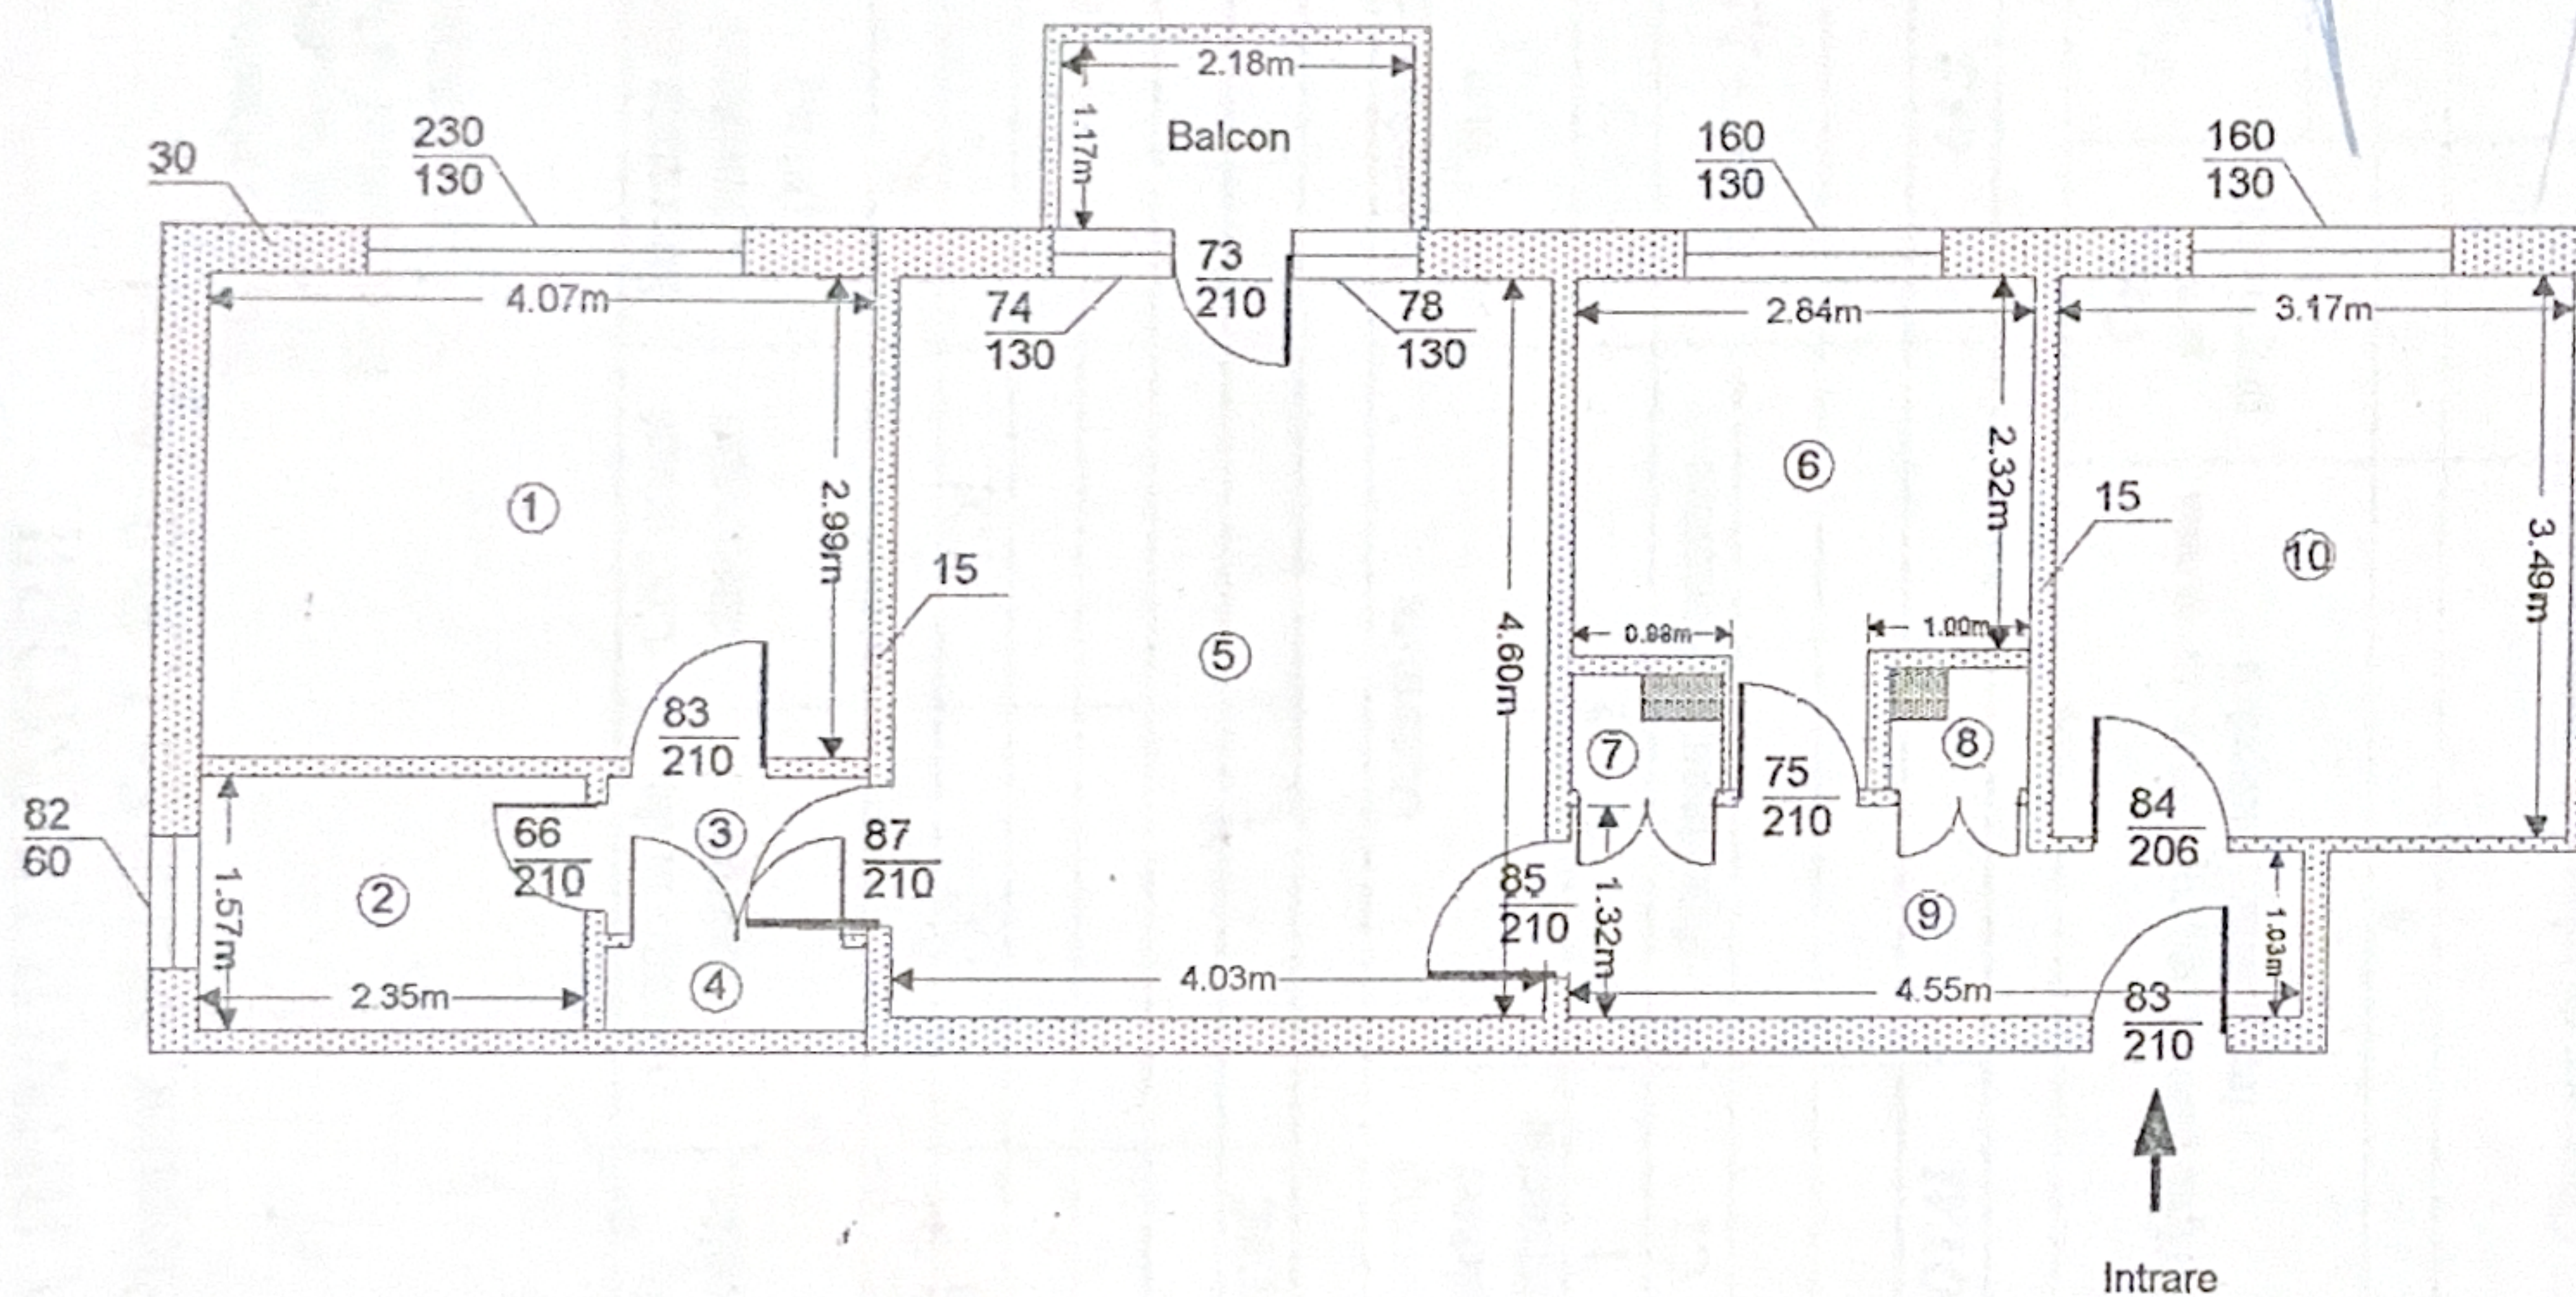


RECAPITULATIE

Încăperea	Denumire încăperea	Suprafata utilă [mp]
1	Dormitor	12,17
2	Baie	3,69
3	Hol	1,5
4	Debara	0,79
5	Sufragerie	18,54
6	Bucătărie	7,36
7	Cămară	0,5
8	Cămară	0,54
9	Hol	5,5
10	Dormitor	11,06
Total suprafată utilă		61,65
Suprafată balcon		2,55
Total		64,2

Numele si prenumele executantului: Ing. Sanda Emilian

Semnătura si stampila

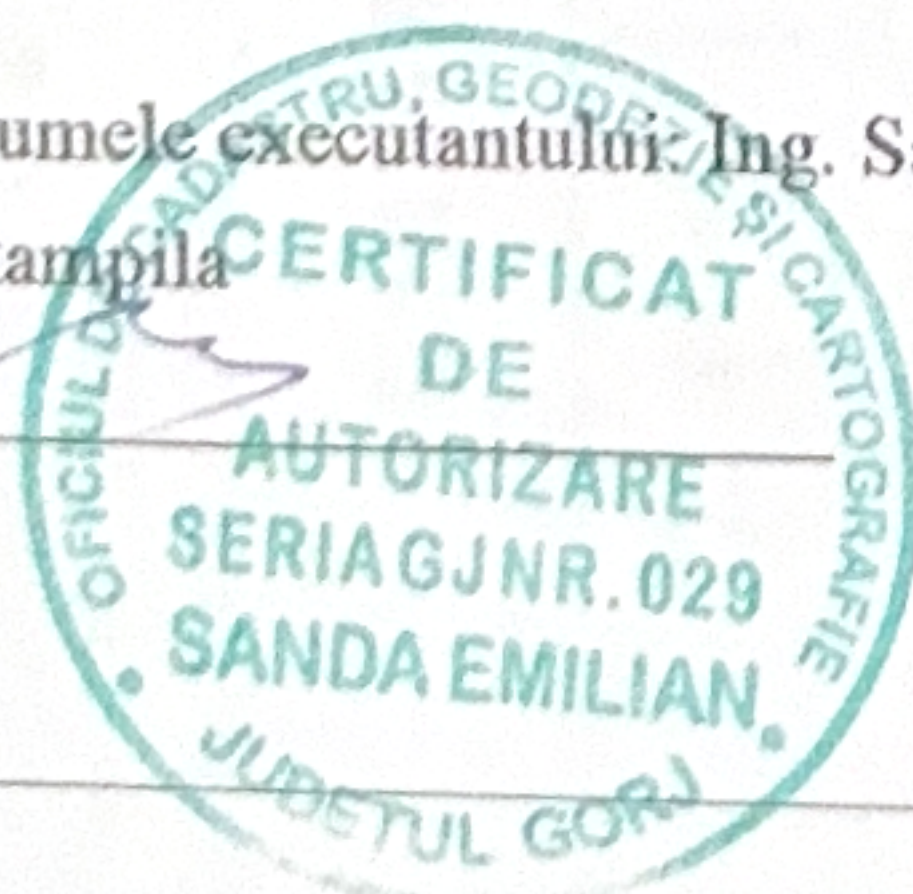

Data: 16-07-2001