

RELEVU APARTAMENT

Strada Petru Rares,nr.63, bl A4, etaj III-II,sc.B, județul Neamț

Scala 1:100

Județul : NEAMȚ

Teritoriul administrativ: PIATRA NEAMȚ

Cod SIRUTA: 120726


Nr. Cadastral provizoriu al bunului imobil 614/27

Numele și prenumele proprietarilor:

PURCARIU VASILE,PURCARIU ILEANA

Str. Petru Rares,nr.63,bl.A4,sc.B, apt.27

Mun. Piatra Neamț

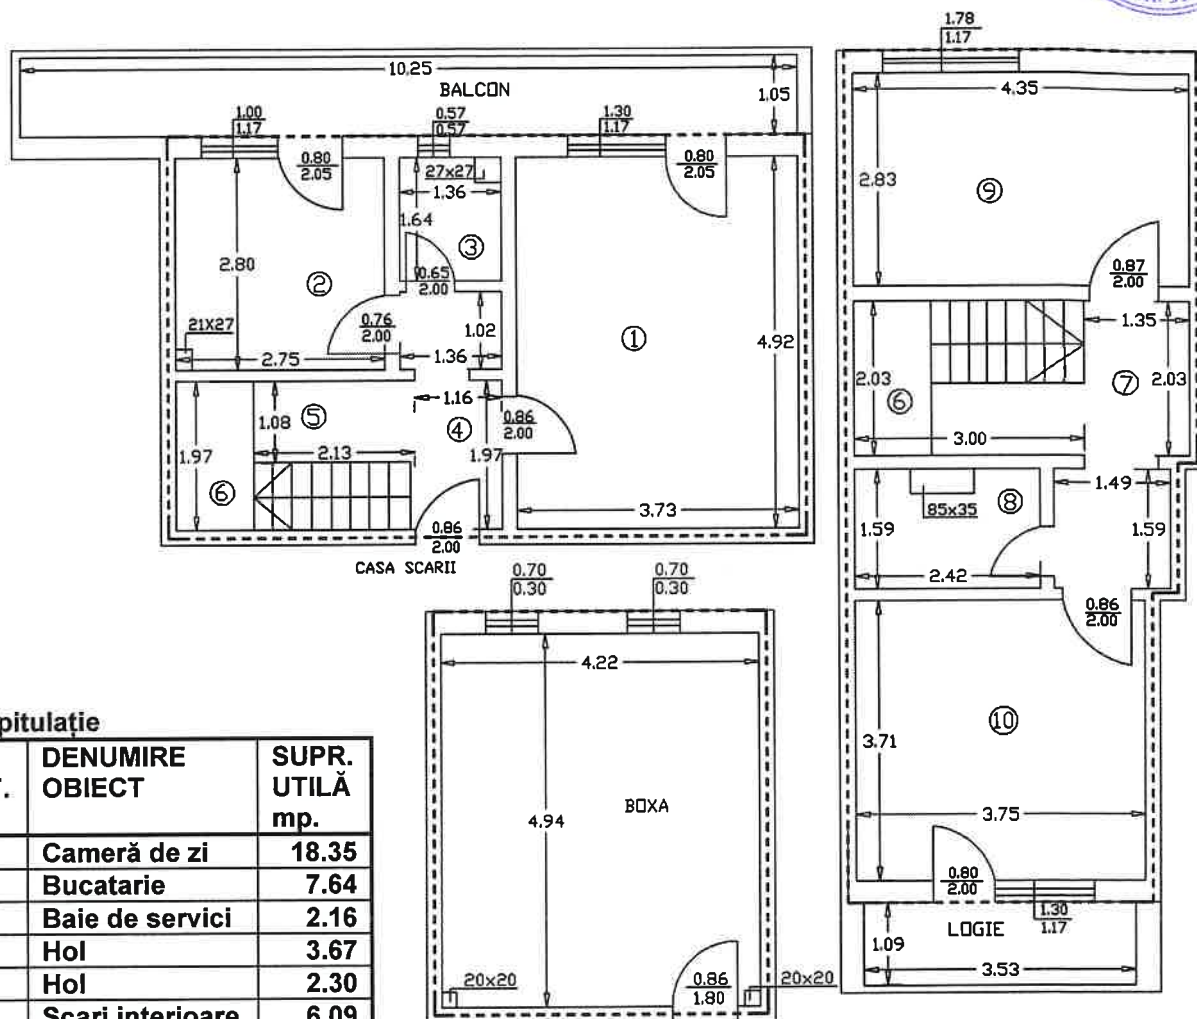

Recapitulatie

NR. CRT.	DENUMIRE OBIECT	SUPR. UTILĂ mp.
1.	Cameră de zi	18.35
2.	Bucatarie	7.64
3.	Baie de servici	2.16
4.	Hol	3.67
5.	Hol	2.30
6.	Scari interioare	6.09
7.	Hol	5.11
8.	Baie	3.55
9.	Dormitor	12.31
10.	Dormitor	13.91
Total supr.utilă		75.09
Balcon		10.76
Logie		3.85
Boxa		20.77
TOTAL		110.47

Suprafața construită la sol apartament = 93.30 mp

Suprafața construită la sol boxa = 23.60 mp

TOTAL suprafața construită la sol = 116.90 mp

Executant: sing.Jegan Paul

Semnatura si stampila

Data 05.10.2006

Paul Jegan

