


Relevu apartament

Scara 1:100

Nr.Cadastral al terenului		Adresa imobilului	
		Str. Liviu Rebreanu nr. 37, bl. M24, sc. 2, et. P, ap. 2 Sector 3, Mun. Bucuresti	
Carte Funciara colectiva nr.		UAT	Sector 3, Bucuresti
Cod unitate individuala (U)		CF Individuala	

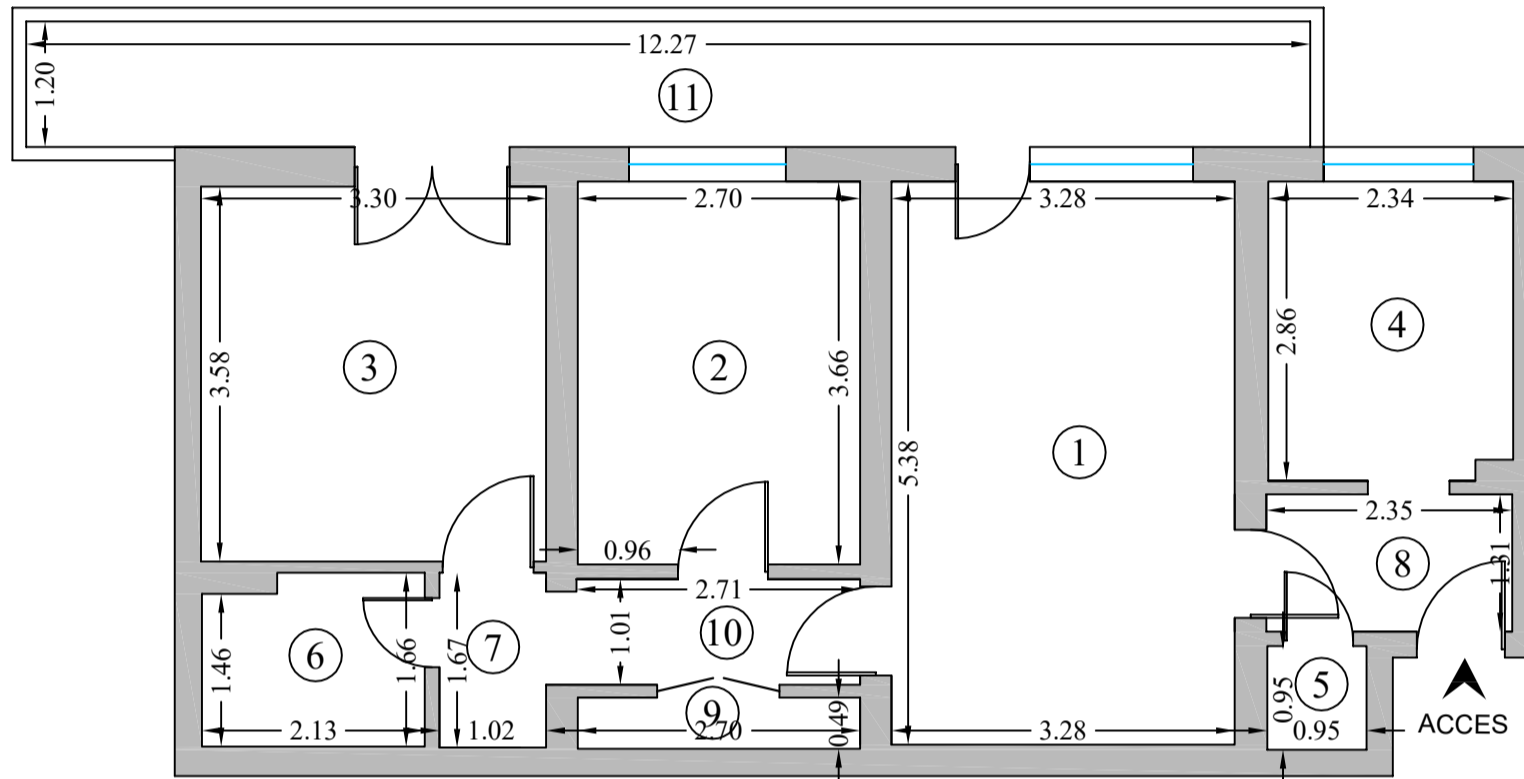

TABEL RECAPITULATIE - APARTAMENT

Număr încăpere	Denumire încăpere	Suprafața utilă [mp]
1	CAMERA	17.6
2	CAMERA	9.9
3	CAMERA	11.8
4	BUCATARIE	6.6
5	CAMARA	0.9
6	BAIE	3.4
7	OFICIU	1.7
8	VESTIBUL	3.1
9	DEBARA	1.3
10	HOL	2.7
SUPRAFAȚA UTILĂ = 59.0 mp		
11	BALCON	14.7
SUPRAFAȚA TOTALĂ = 73.7 mp		
Executant,		Data
ing. Emilian Ion Aut. Seria RO-IF-F NR.0066		10.2024
Receptionat,		Data