


Anexa nr. 16

PLAN DE AMPLASAMENT SI DELIMITARE A IMOBILULUI

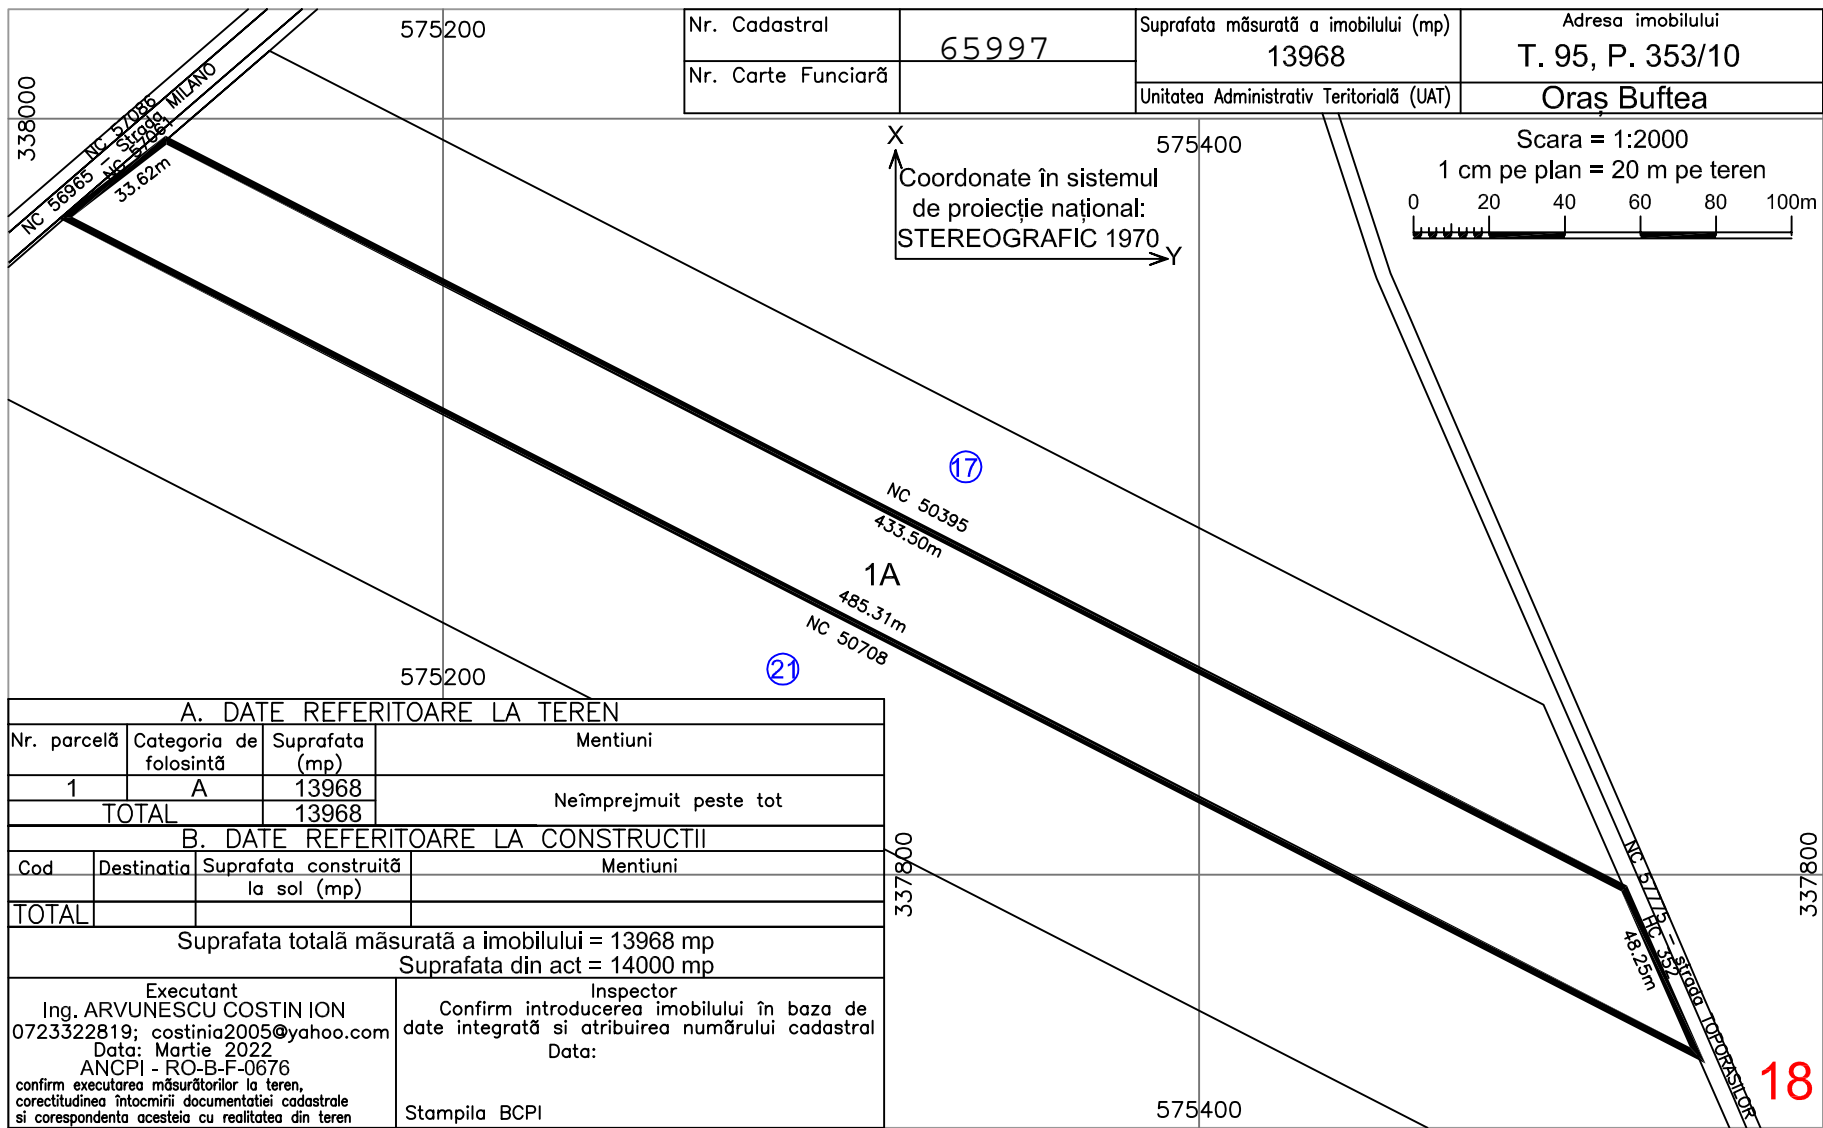

Nr. Cadastral	65997	Suprafata măsurată a imobilului (mp)	13968	Adresa imobilului	T. 95, P. 353/10
Nr. Carte Funciară		Unitatea Administrativ Teritorială (UAT)		Oraș Buftea	

X
 Y
 Coordonate în sistemul de proiecție național: STEREOGRAFIC 1970

Scara = 1:2000
 1 cm pe plan = 20 m pe teren
 0 20 40 60 80 100m

A. DATE REFERITOARE LA TEREN			
Nr. parcelă	Categoria de folosință	Suprafata (mp)	Mentiuți
1	A	13968	Neîmprejmuit peste tot
TOTAL		13968	

B. DATE REFERITOARE LA CONSTRUCTII			
Cod	Destinatia	Suprafata construită la sol (mp)	Mentiuți
TOTAL			

Suprafata totală măsurată a imobilului = 13968 mp
 Suprafata din act = 14000 mp

Executant
 Ing. ARVUNESCU COSTIN ION
 0723322819; costinia2005@yahoo.com
 Data: Martie 2022
 ANCFI - RO-B-F-0676
 confirm executarea măsurătorilor la teren, corectitudinea întocmirii documentației cadastrale și corespondența acestora cu realitatea din teren

Inspector
 Confirm introducerea imobilului în baza de date integrată și atribuirea numărului cadastral
 Data:
 Stampila BCPI