


RELEVU LOCUINTA-C2-SUBSOL

Scara 1:100

231790-C2-U1

Nr. Cadastral al terenului	Suprafata: 205.51	Adresa imobilului: Str. Vaporul Lui Assan, nr. 3 Subsol	
Cartea Funciara colectiva nr.		UAT	Bucuresti, Sector 2
Cod unitate individuala (U)		CF individuala	

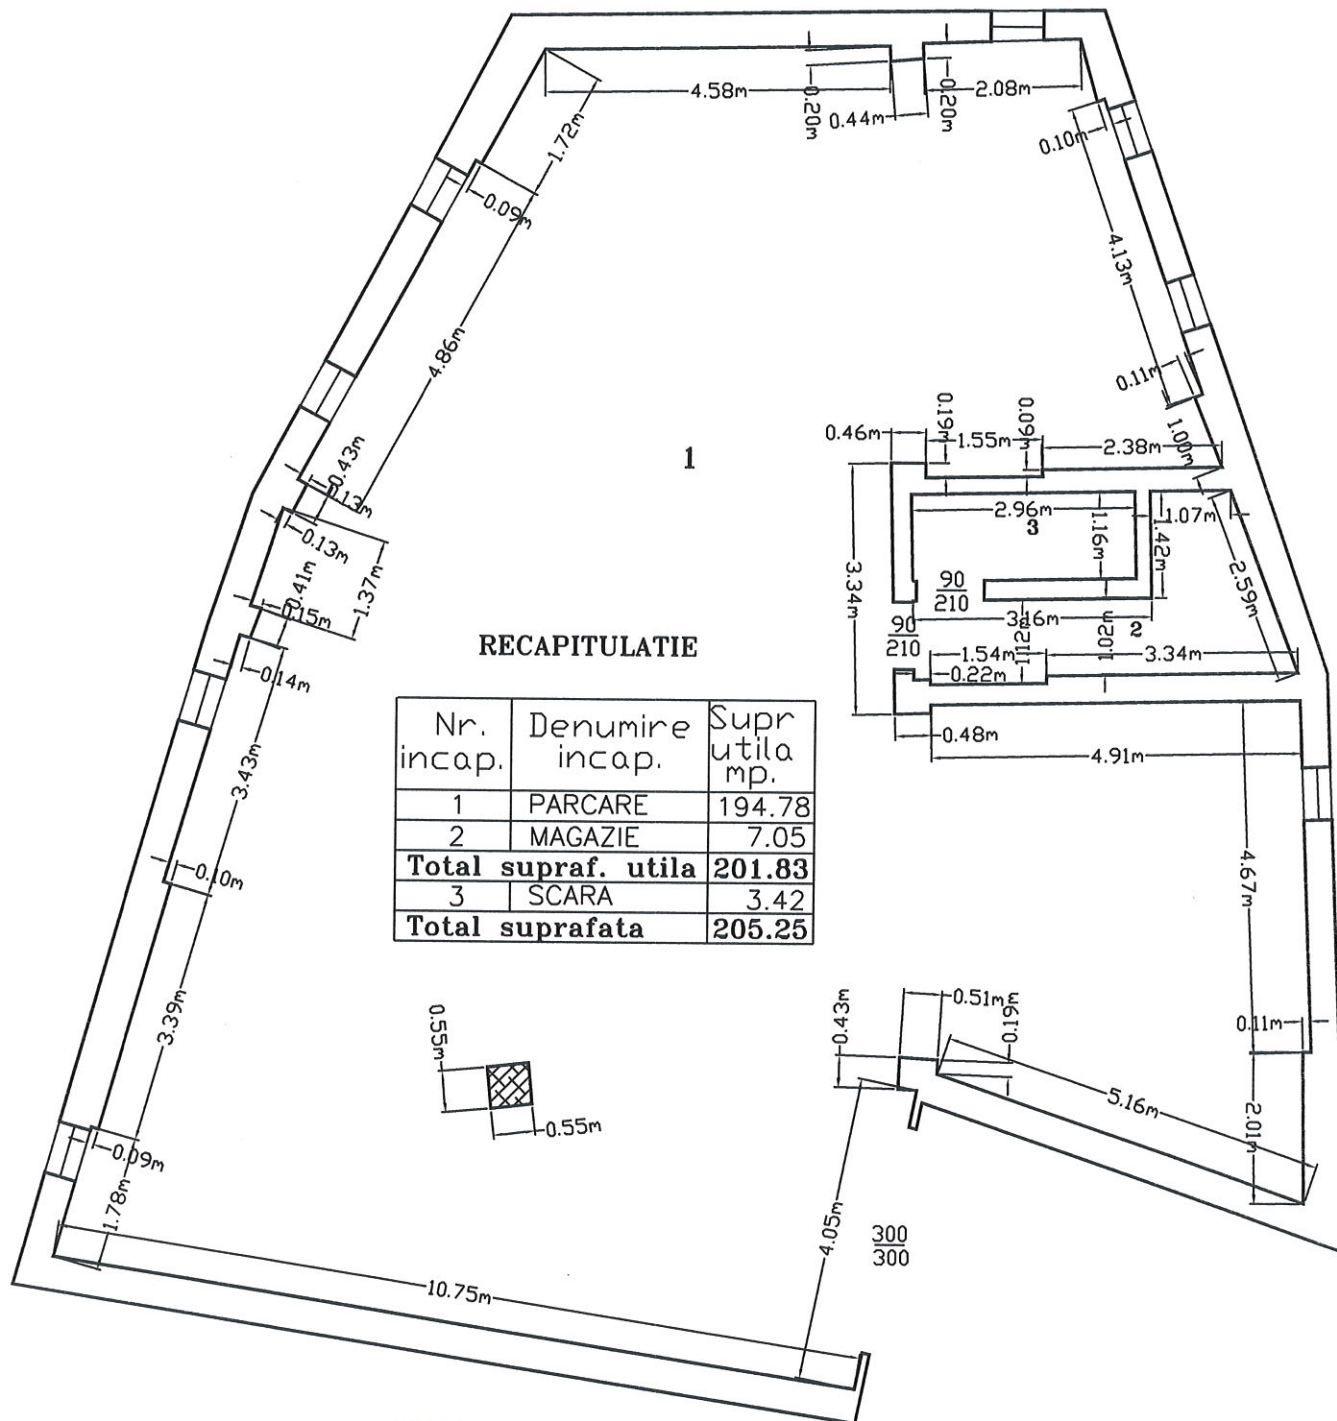

COTA PARTE TEREN SUBSOL S = 61.98 mp.

COTA PARTE PARTI COMUNE SUBSOL - S = 16.05 mp.

Executant,	Seria RO-B-F Nr. 0491 NEGRESCU NELU CATEGORIA A	Data:
NEGRESU NELU	Oficiul de Cadastru și Publicitate Imobiliară BUCUREȘTI NEACU MARIANA Inspector de cadastru 4720/2014	Februarie 2014
Receptionat,		Data: