


Plan de amplasament si delimitare a imobilului
Scara 1:500 (A4)

ANEXA Nr. 16 LA REGULAMENT

Nr. cadastral	Suprafata masurata	Adresa imobilului	
38892	S= 1200 mp	Com. Ulmi, Sat Cascioarele, Str. Campului nr. 87A, Jud. Giurgiu.	
Cartea Funciara nr.	38892	Unitate administrativ teritoriala (UAT)	Ulmi

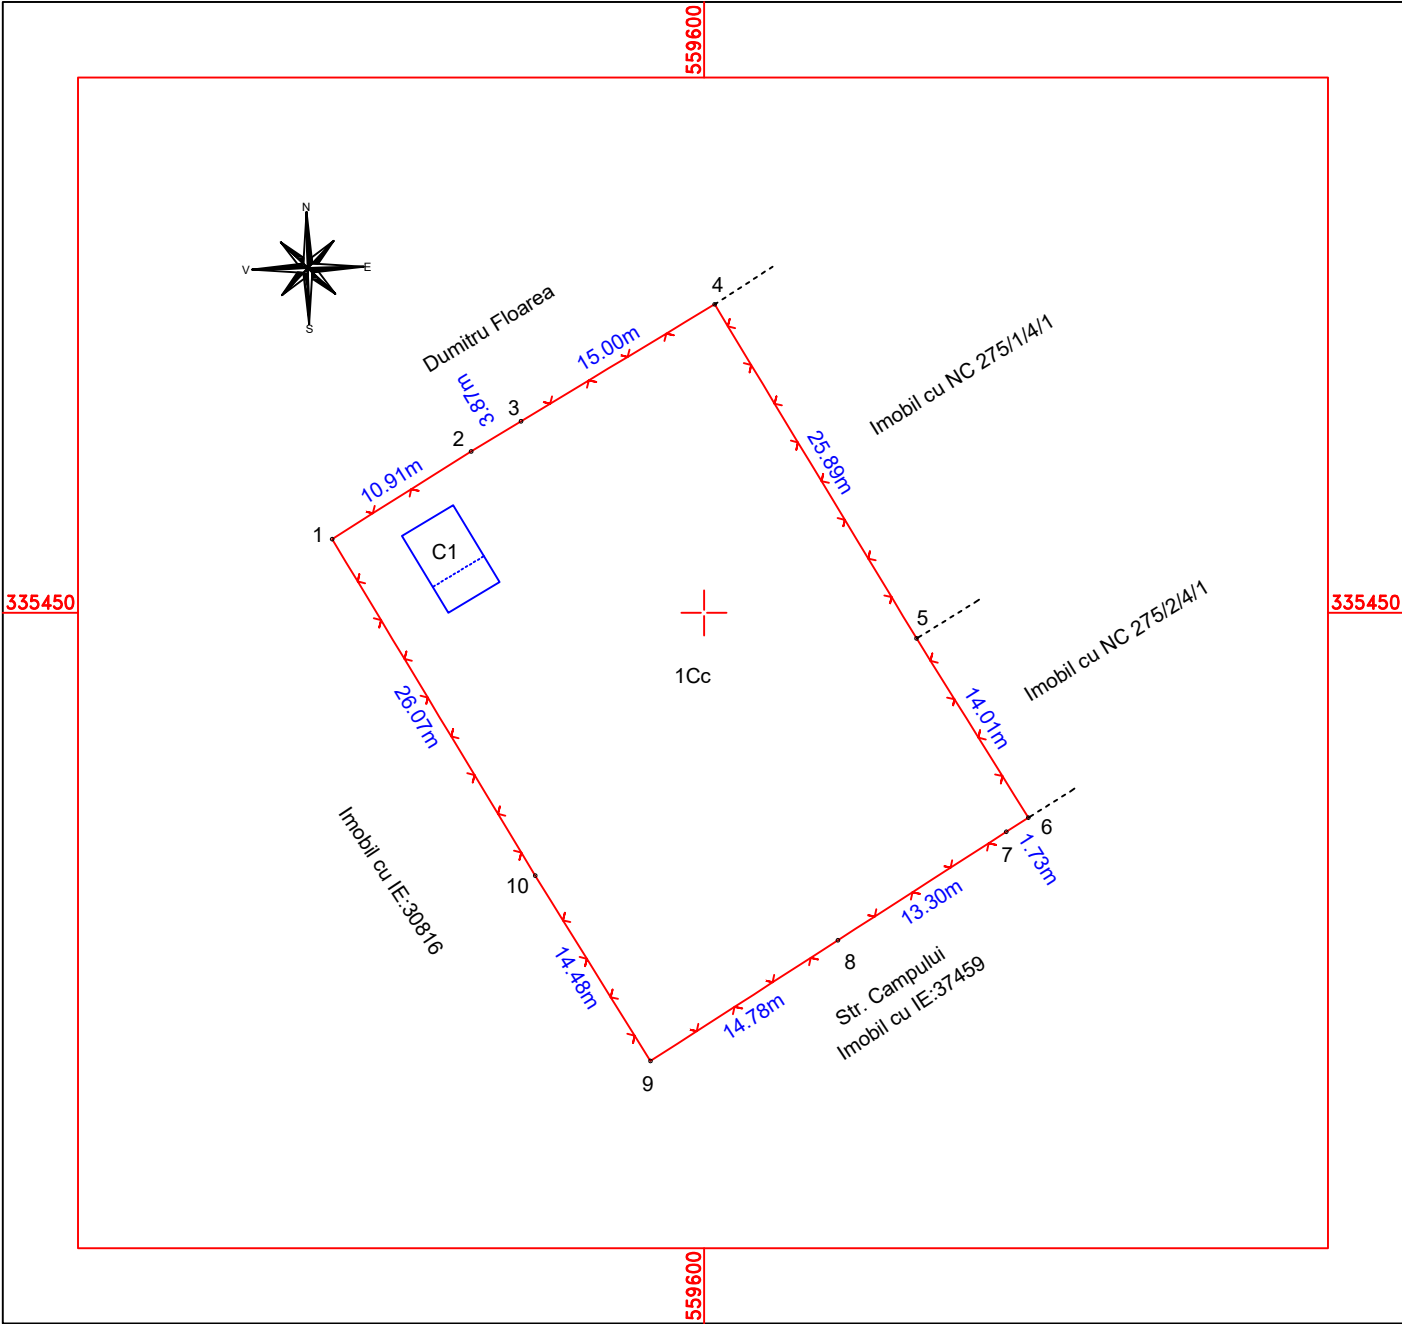

A. Date referitoare la teren			
Nr. parcela	Categoria de folosinta	Suprafata(mp)	Mentiuni
1	Cc	1200	Teren intravilan curti constructii imprejmuit cu gard de plasa.
Total		1200	—
B. Date referitoare la constructii			
Cod	Destinatia	Suprafata construita la sol (mp)	Mentiuni
1	CA	23.50	ANEXA, PARTER, EDIFICATA IN 2024. Sd(C1)= 23.5 mp.
Total		23.50	—
Suprafata masurata a imobilului = 1200 mp Suprafata din acte = 1200 mp			
Executant: S.C. TOPO LAND CONSULT S.R.L. PJA, Clasa III, Seria: RO-B-J, Numarul: 1892 DESPA Camelia-Bucurita PFA, Cat.D, Seria: RO-B-F / Numarul: 2330 151/2025 Confirm executarea masuratorilor la teren, corectitudinea intocmirii documentatiei cadastrale si corespondenta acestora cu realitatea din teren Semnatura si Stampila Data: 02.07.2025		Inspector: Confirm Introducerea imobilului in baza de date integrata si atribuirea numarului cadastral Semnatura si Parafa Data: _____ Stampila B.C.P.I.	
In situatia in care exista numere cadastrale pentru imobilele vecine, in locul numelui vecinului se va trece numarul cadastral, iar in lipsa numarului cadastral numarul topografic sau numarul administrativ. Suprafetele se rotunjesc la metru patrat.			