


PLAN DE AMPLASAMENT SI DELIMITARE A IMOBILULUI
Scara 1:500

ANEXA NR.10

Nr. cadastral	Suprafata masurata a imobilului[mp]	Adresa imobilului	
109668	790	Tarla 2/3, parcela 5, Popesti-Leordeni.	
Cartea Funciara nr.	109668	UAT	Oras Popesti-Leordeni, jud. Ilfov.

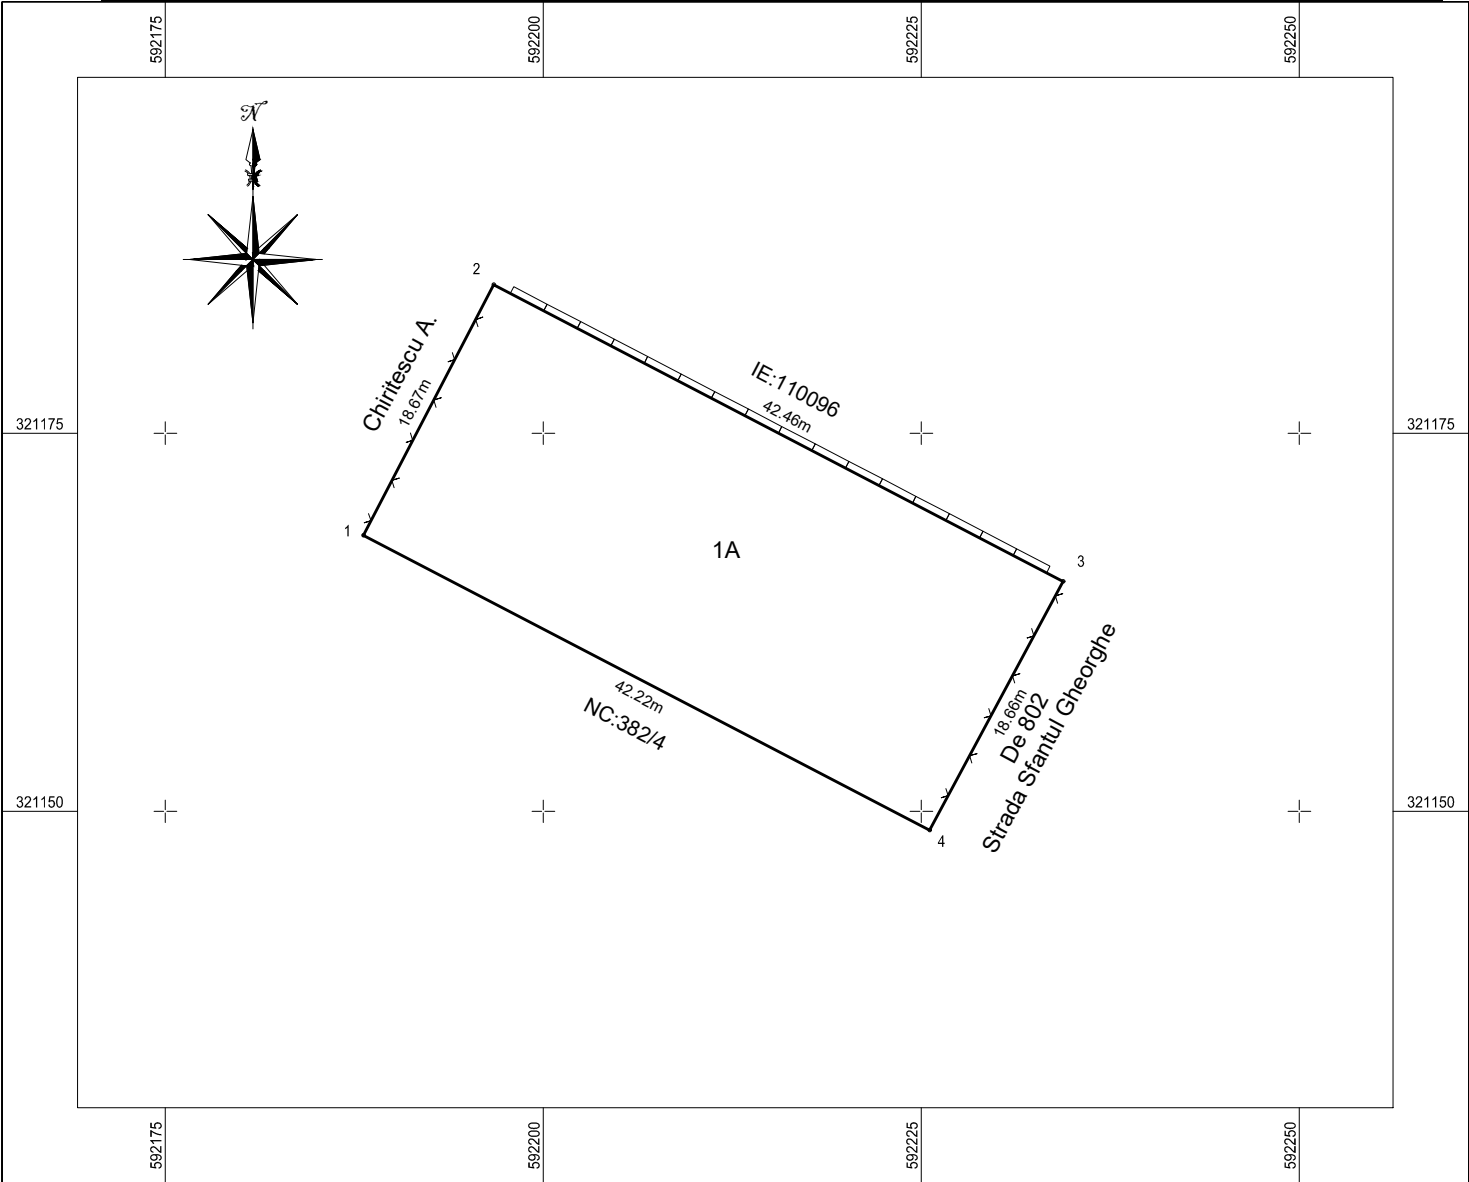

A. Date referitoare la teren

Nr. parcela	Categoria de folosinta	Suprafata [mp]	Mentuni
1	A	790	TDI. Teren intravilan partial imprejmuit. Delimitat cu gard din plasa intre punctele 1-2, 3-4, gard din beton intre punctele 2-3, neimprejmuit intre punctele 1-4
Total		790	

B. Date referitoare la constructii

Cod constr.	Destinatia	Suprafata construita la sol [mp]	Mentuni
Total			

Suprafata totala masurata a imobilului = 790mp	Suprafata din act = 825 mp
--	----------------------------

Executant: ARON CIPRIAN-MARIUS Autorizatie Categoria B Seria RO-IF-F Nr. 0074 Confirm executarea măsurătorilor la teren, corectitudinea întocmirii documentației cadastrale și corespondența acestuia cu realitatea din teren Semnătura și ștampila Data: 20.03.2025	Inspector Confirm introducerea imobilului în baza de date integrată și atribuirea numărului cadastral Semnătura și parafa Data: _____ Stampila BCPI
--	---