



PLAN PARTER

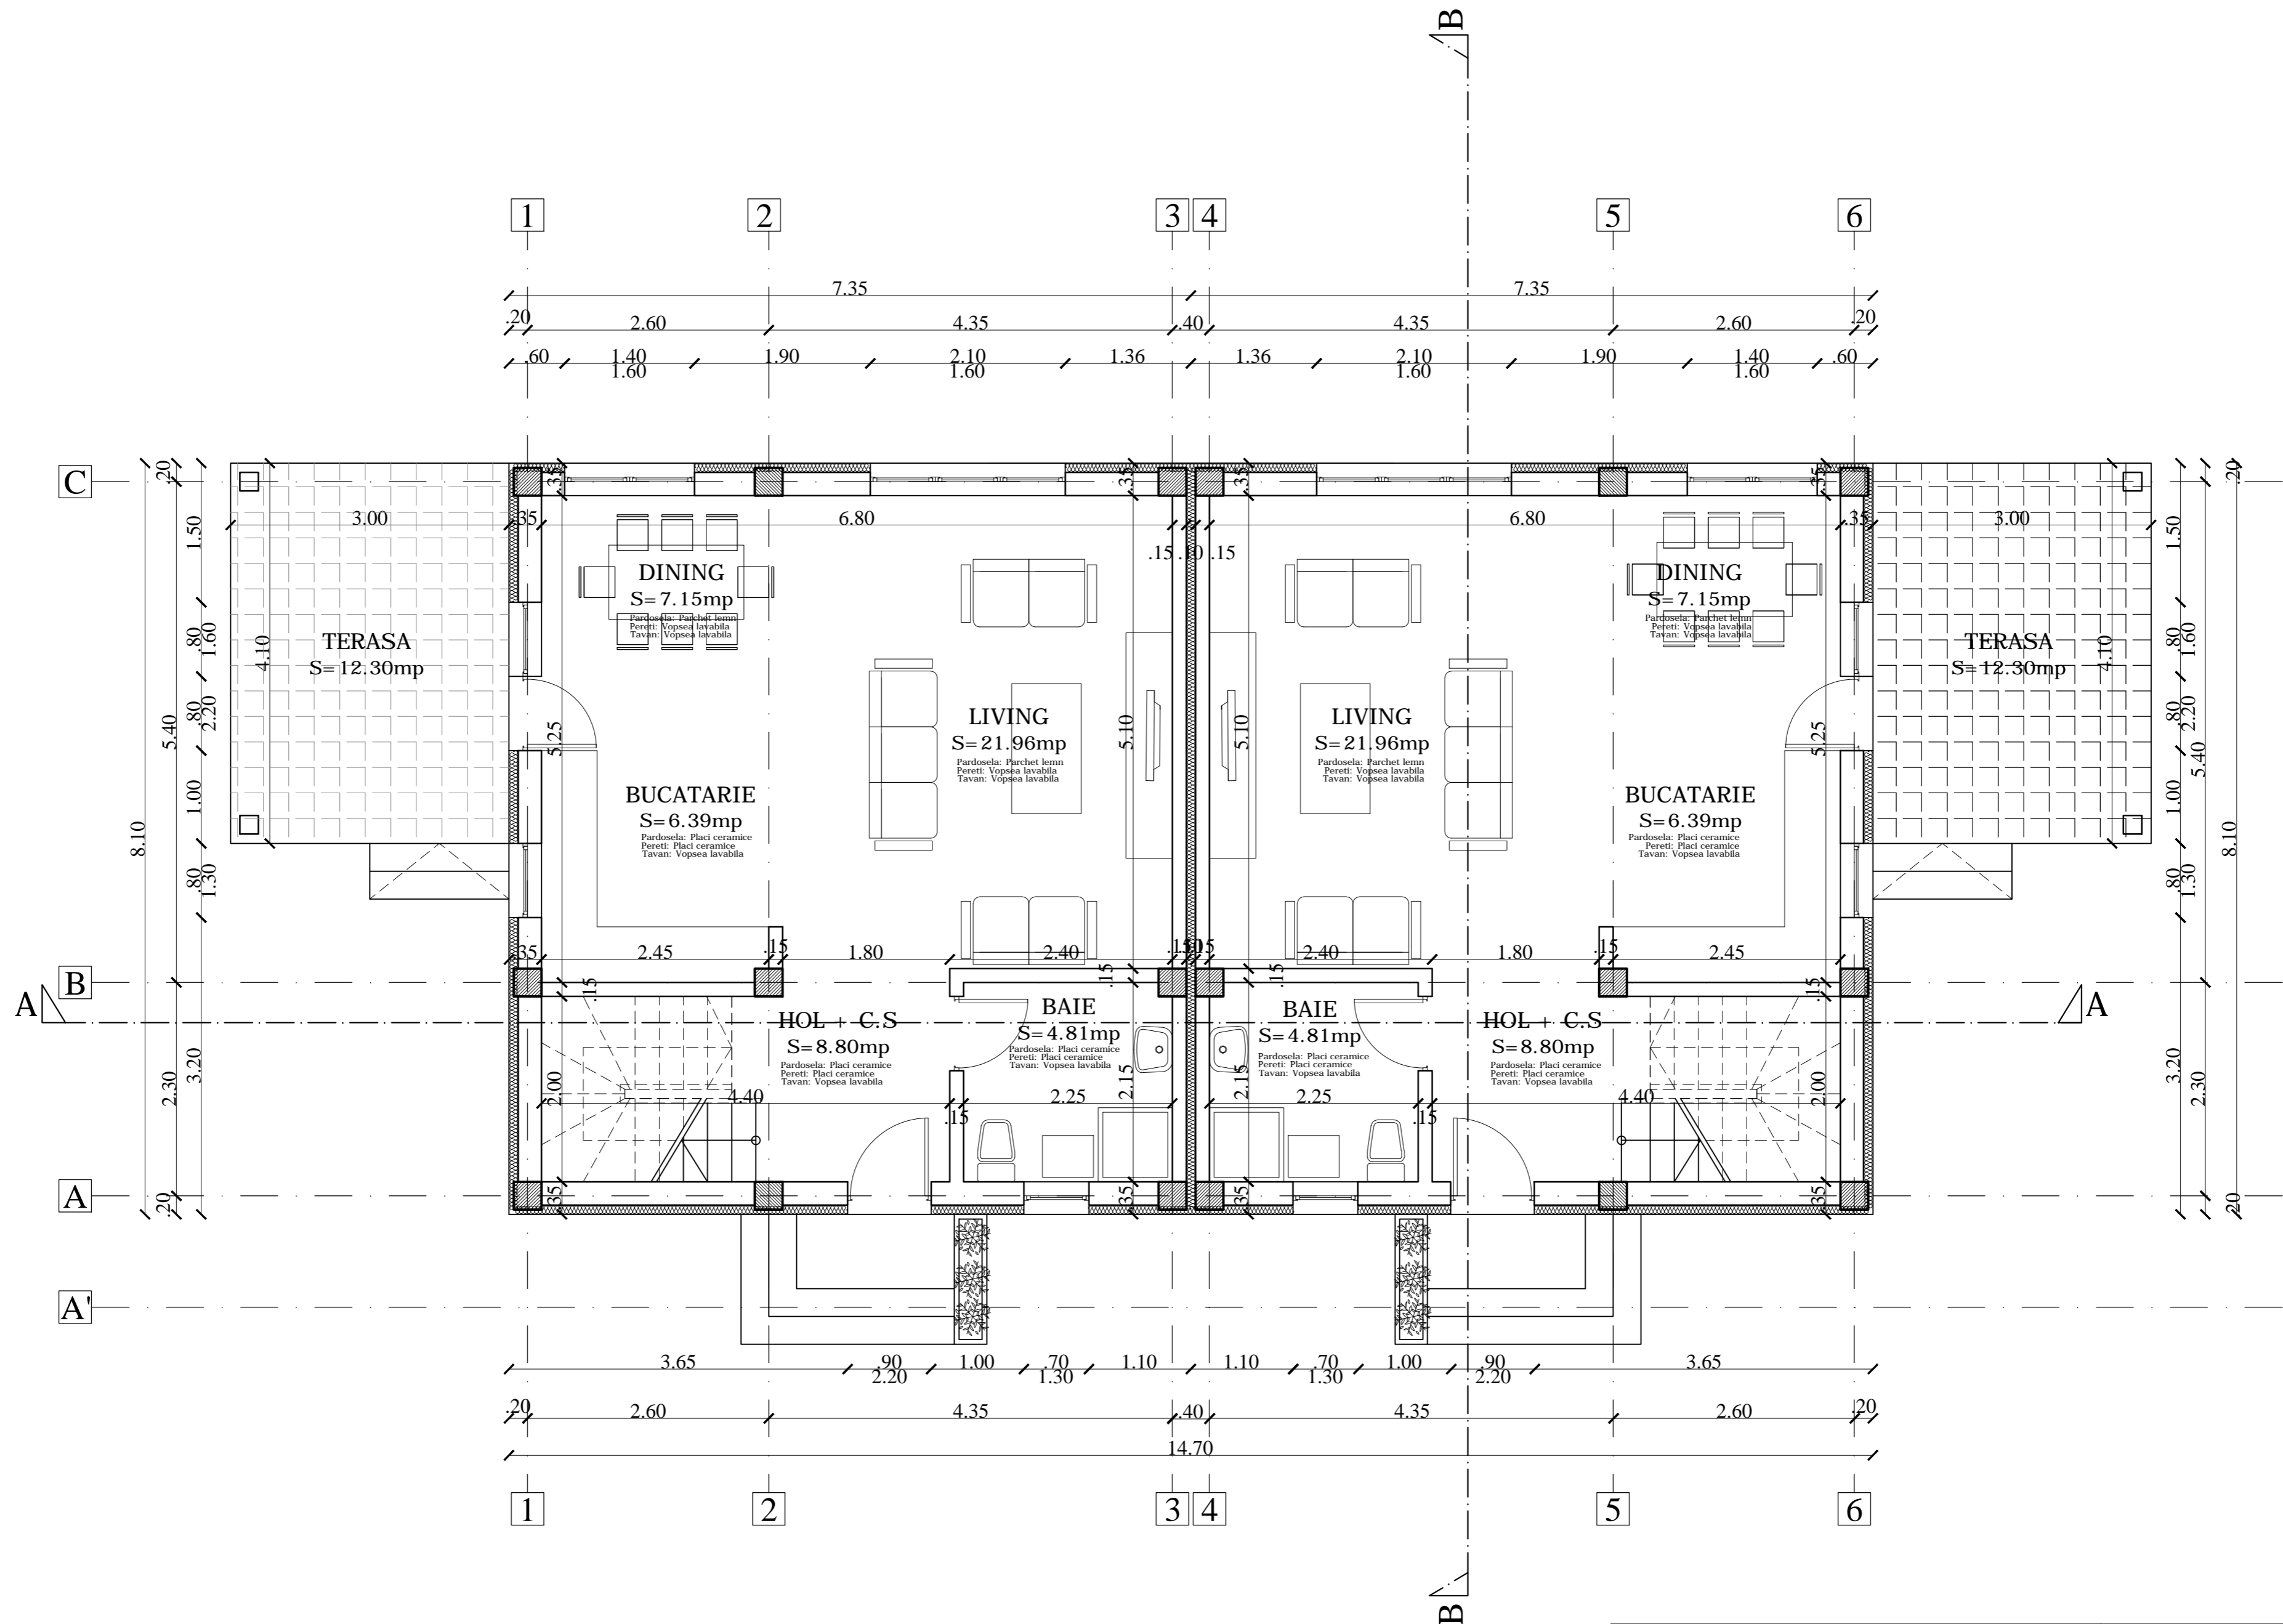

NOTA:
 1. Cotarea interioara este "la rosu". Cotele finale pot diferi fata de cotele proiectate in functie de caracteristicile materialelor de finisare alese.
 2. Dupa executarea lucrarilor de zidarie si beton, se vor masura golurile pentru comandarea si montarea tamplariei.

 S.C. URBAN ARTE STUDIO S.R.L. <small>Bucuresti, sector 2, Sos. Colentina, nr. 16 J40/02/2014 CUI 25683230 Tel: 0745.04.63.46</small>		Beneficiar:		Proiect nr.
		BARBU MARIA BARBU PETRICA		153/2018
Titlu proiect: CONSTRUIRE 2 LOCUINTE P+1+POD, IMPREJMUIRE UTILITATI, Str. Ion Ratiu, nr. 43, Tarla 74, Parcela 753'1 Lot 24, Nr. cadastral 111529, Oras Pantelimon, Jud. Ilfov		Titlu planse:		Faza
D.T.A.C.		PLAN PARTER		plansa nr. A 02
Specificatie	Nume	Semnatura	Scara	
Sef proiect	C.Arh. E. Dinu		1/50	
Verificat	C.Arh. E. Dinu		Data	
Proiectat	Arh. A. Coriu		iul. 2018	