(intravilan)

SCARA 1:1000

JUDETUL: DAMBOVITA
TERITORIUL ADMINISTRATIV: CREVEDIA
LOCALITATEA: SAMURCASI
COD SIRUTA: 102339-6
ADRESA CORPULUI DE PROPRIETATE: PCT. "T, 52 P 381/1"
NUMAR CADASTRAL AL CORPULUI DE PROPRIETATE:

Nume si prenume proprietar:
IANCU A. ION

Stotal = 3704 mp A din care:

Lot 1 S = 1404 mp A

Lot 2 S = 800 mp A

Lot 3 S = 750 mp A

Lot 4 S = 750 mp A

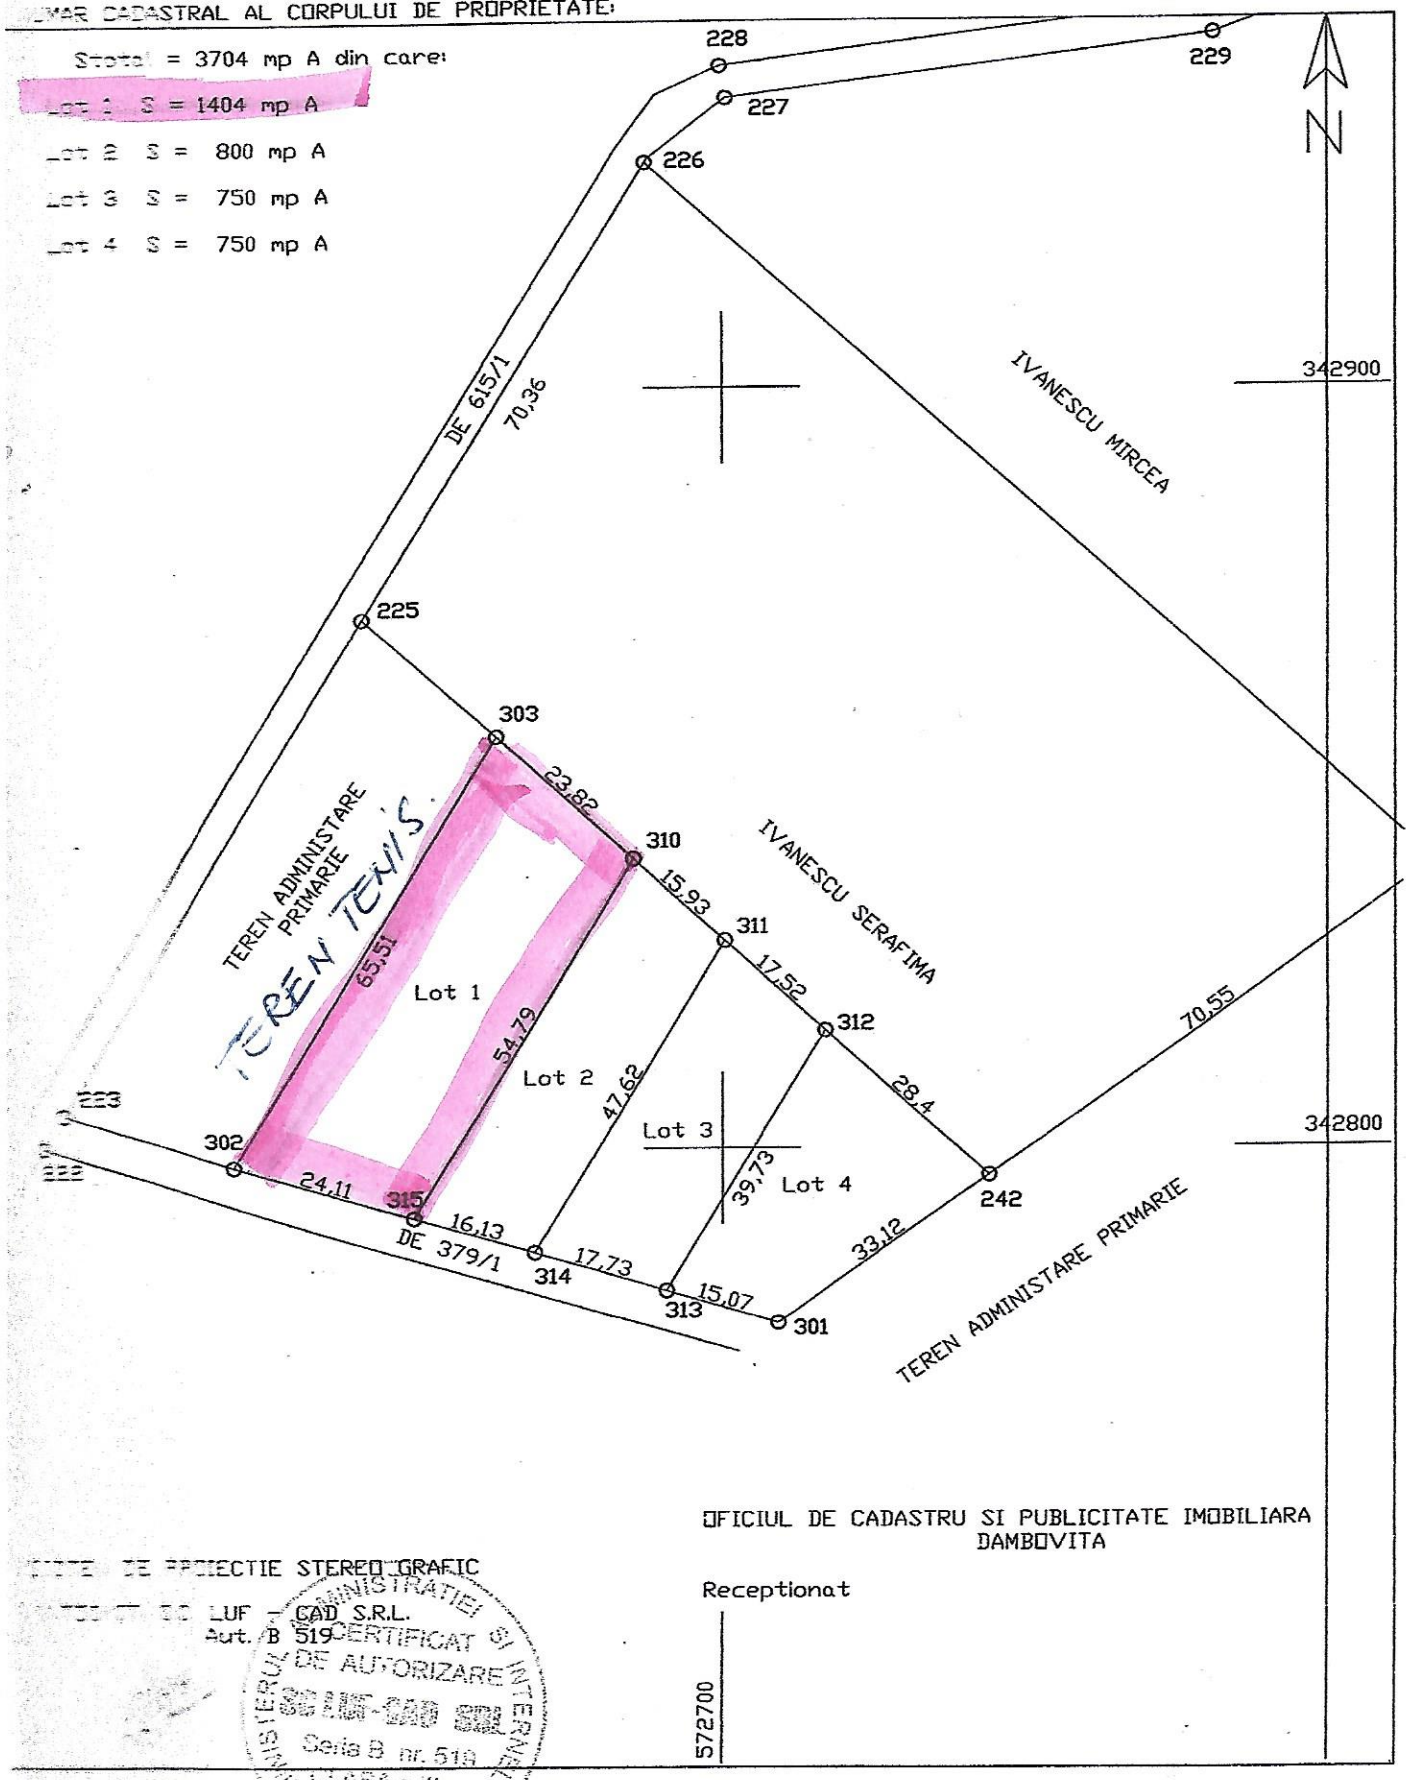

OFICIUL DE CADASTRU SI PUBLICITATE IMOBILIARA
DAMBOVITA

Receptionat

SISTEM DE PROIECTIE STEREOGRAFIC

ANTOCHT SC LUF - CAD S.R.L.
Aut. B 519

MINISTERUL ADMINISTRATIEI SI INTERNELOR
CERTIFICAT DE AUTORIZARE
SC LUF-CAD SRL
Seria B nr. 519
CLASA a III-a
A.N.C.P.I.