


RELEVU ETAJ 1  
SCARA 1:100

Nr. cadastral teren	Suprafata utila (mp)	Adresa Imobilului
3401	323.76	Aleea Cauzasi, (Posta Str. Mircea Voda) Nr 47 Etaj 1, Apartamentele 1 si 2
Cartea func.colectiva		UAT Sector 3, Bucuresti
Cod unitate indiv. (U)		CF Individuala

269 923  
16.07/2009

TEREN CONSTRUIT AFERENT

ETAJ 1 = 34.00 mp

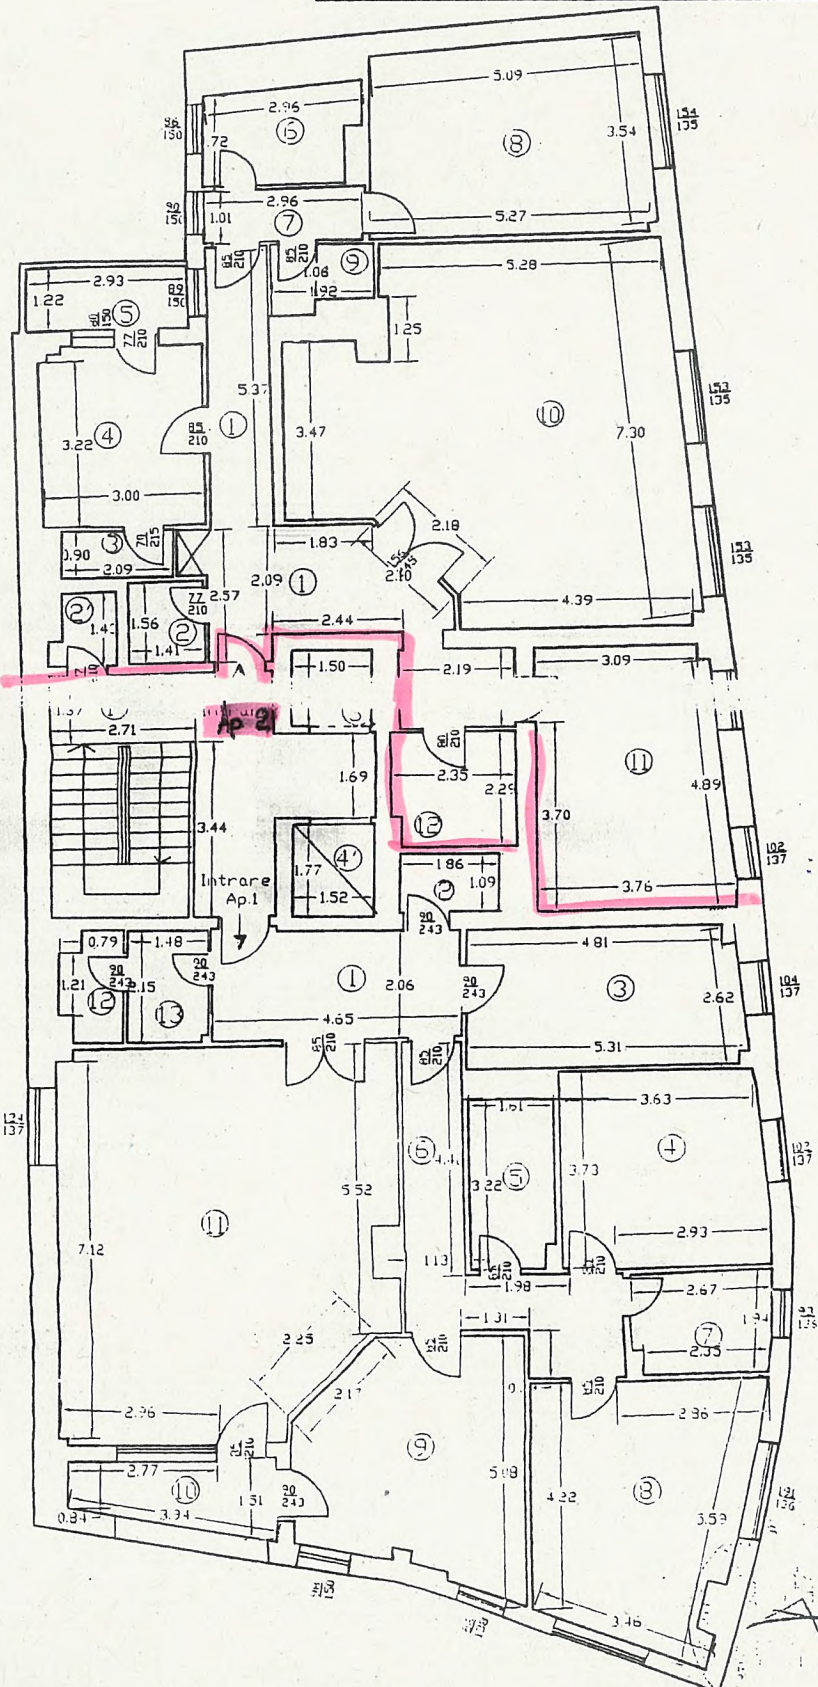

APARTAMENT 1		
Nr.crt.	Denumire Incapere	Suprafata utila(mp.)
1	Hol	9.58
2	Canara	2.02
3	Bucatarie	13.50
4	Canara	14.50
5	Bale	5.05
6	Culoar	10.80
7	Bale	4.55
8	Canara	20.15
9	Canara	19.00
11	Canara	44.00
12	wc	2.45
13	SAS	3.10
Total suprafata utila		148.70
10	Logie	5.00
Total suprafata apartament 1		153.70

APARTAMENT 2		
Nr.crt.	Denumire Incapere	Suprafata utila(mp.)
1	Hol	19.15
2	WC	2.20
3	Canara	1.88
4	Bucatarie	10.50
6	Bale	4.60
7	Coridor	3.00
8	Dormitor	20.00
9	Debara	2.40
10	Canara	46.36
11	Canara	19.35
12	Bale	5.15
Total suprafata utila		134.59
5	Logie	3.57
Total suprafata apartament 2		138.16

PARTI COMUNE		
1'	Casa scari	23.35
2'	Ghena	1.60
3'	Ascensor	2.25
4'	Ascensor	2.70
TOTAL PARTI COMUNE		31.90
TOTAL ETAJ 1		323.76

Executant:

Ing. Georgescu Claudiu

VERIFICAT

IUNIE 2009

Oficiul de Cadastru și Publicitate Imobiliară  
BUCUREȘTI  
PAUSAN ELENA  
Inginier cadastru

