


PLAN DE AMPLASAMENT SI DELIMITARE A IMOBILULUI
SCARA 1:1 000

NR. CADASTRAL	SUPRAFATA MASURATA	ADRESA IMOBILULUI:
	25 726 mp	INTRAVILAN POIANA CAMPINA, STR. PRINCIPALA, NR. 1, TARLA 7, DIN PARCELA Cc 436
CARTEA FUNCIARA NR.:	UAT	COMUNA POIANA CAMPINA

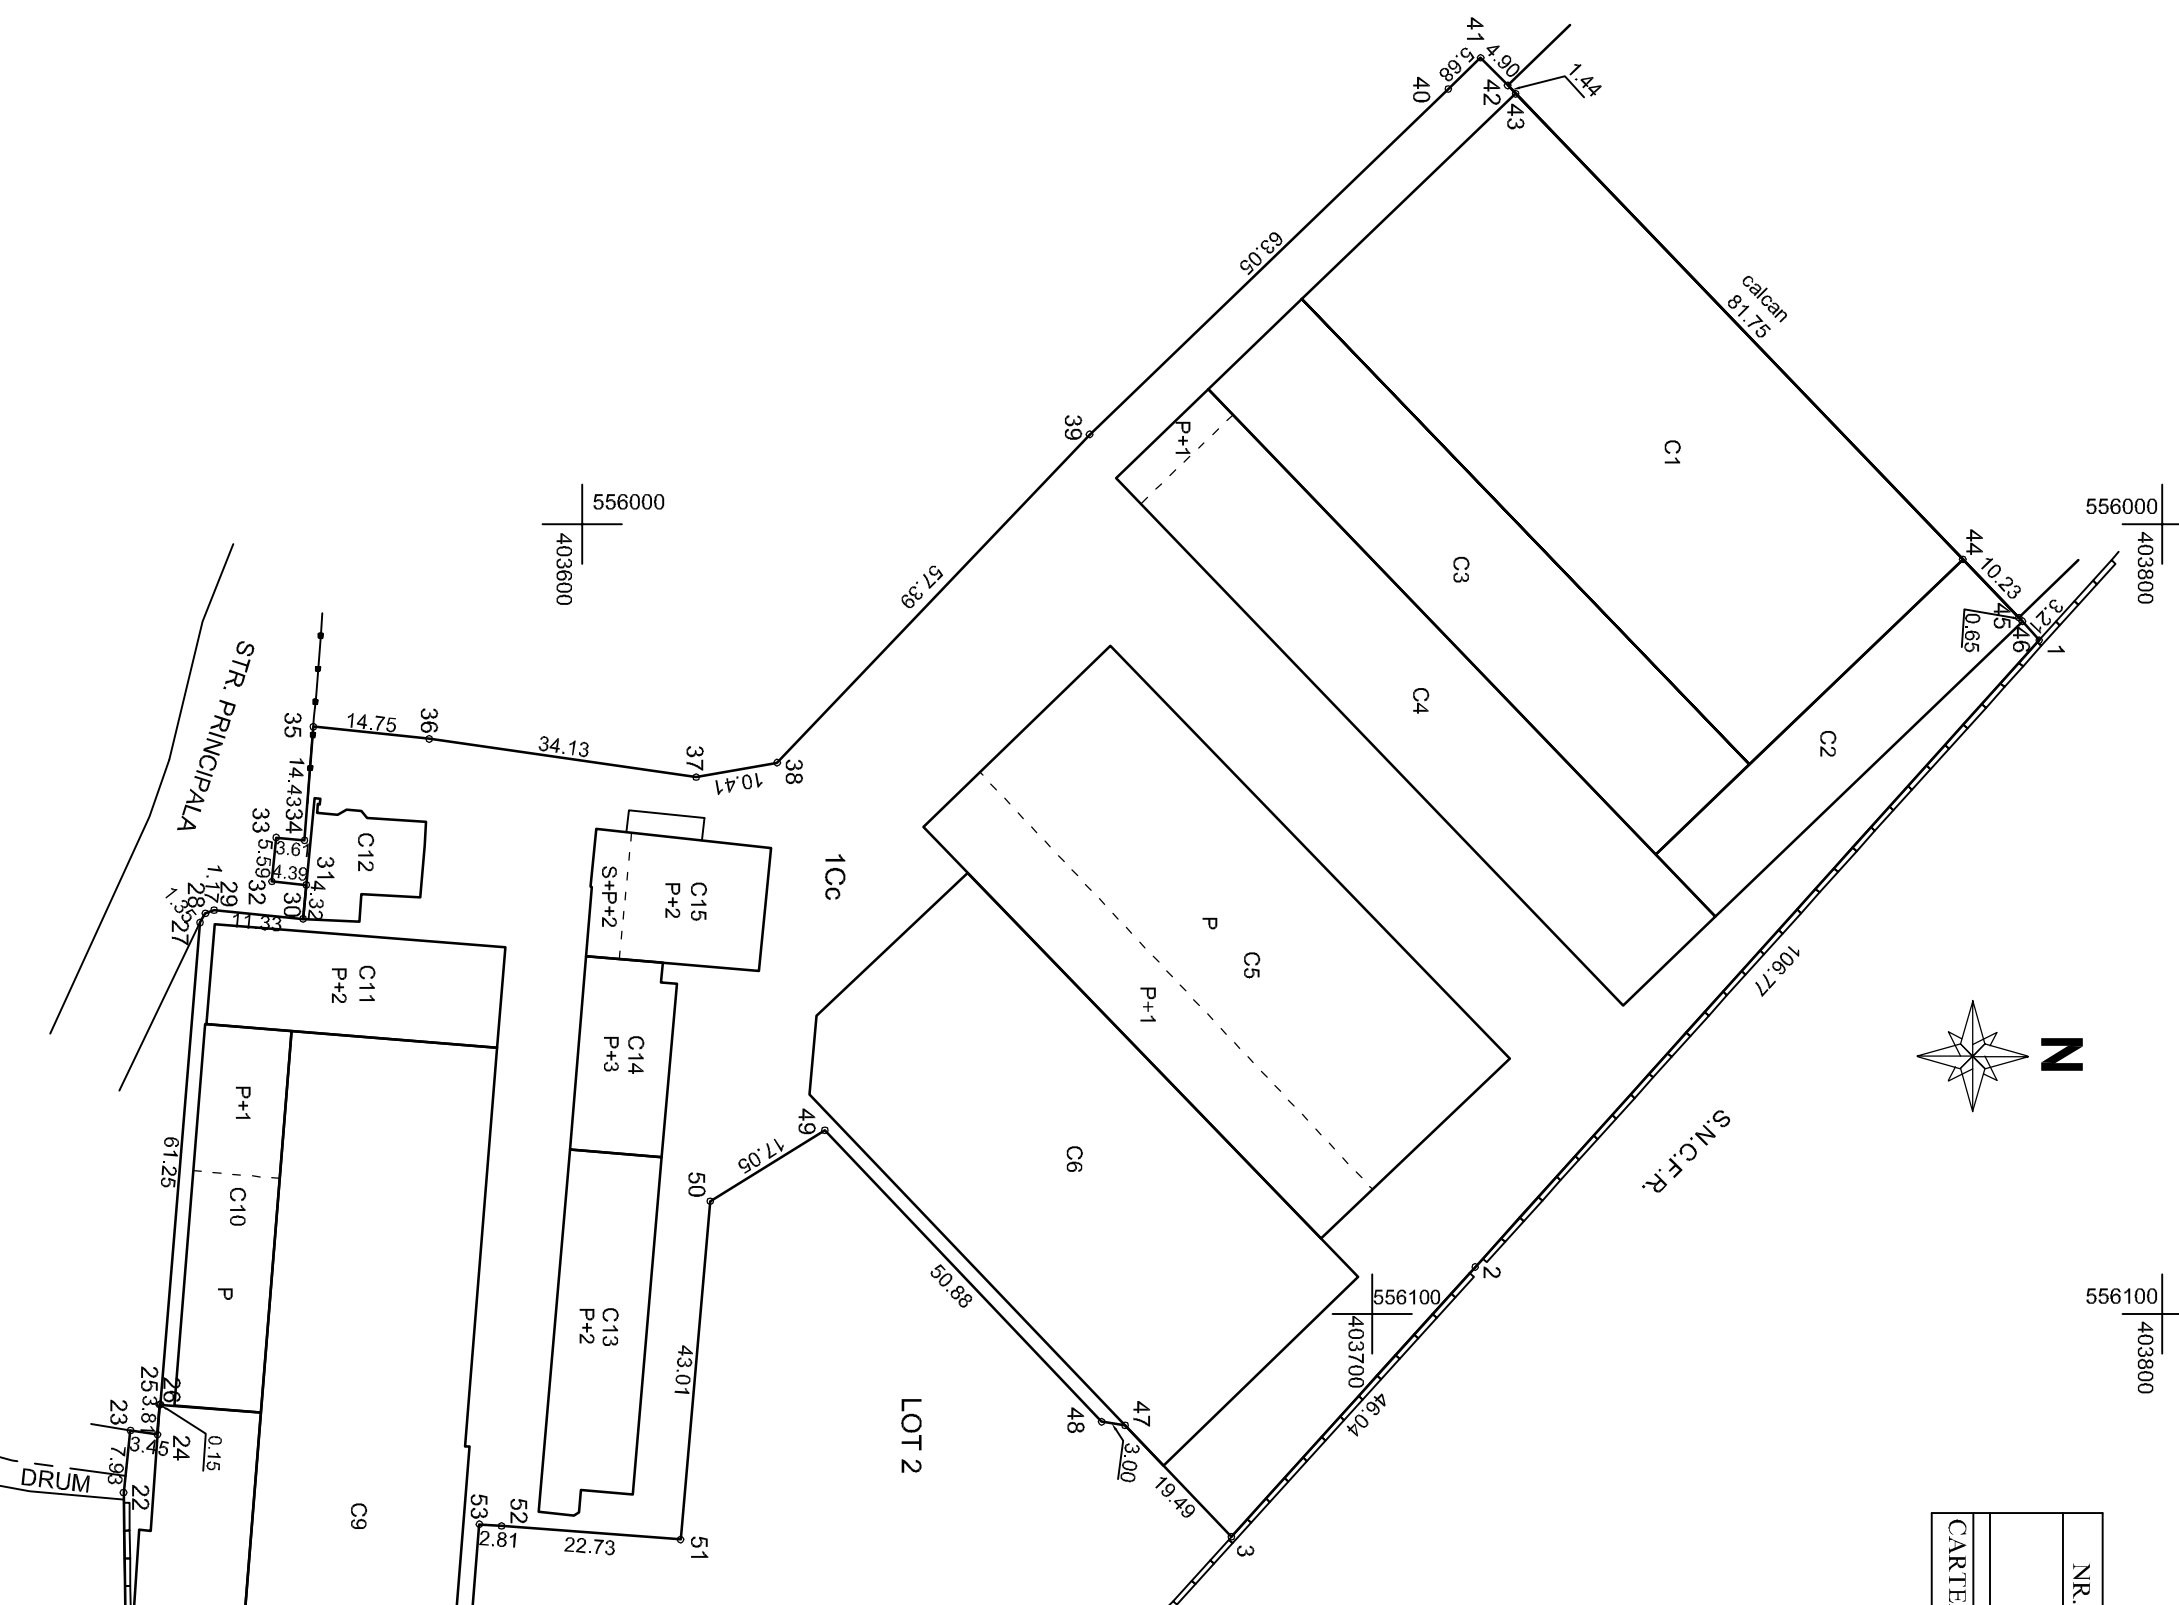

A. Date referitoare la teren			
Nr. parcela	Categoria de folosinta	Suprafata (mp)	Mentuni
1	Cc	25 726	LOT 1
Total		25 726	

B: Date referitoare la constructii			
Cod constr.	Destinatia	Suprafata construita la sol (mp)	Mentuni
C1	CIE	3 066	Hala atelier prelucrarı mecanice 1
C2	CIE	588	Hala montaj
C3	CIE	1 343	Hala atelier prelucrarı mecanice 2
C4	CIE	1 502	Hala atelier prelucrarı mecanice 3 (P+1) - Sd= 1575mp
C5	CIE	2 394	Hala compresoare si protolipuri (P+1) - Sd= 3 083 mp
C6	CIE	2 408	Hala utilaj petrolier
C7	CA	107	Cladire anexe motor si grup sanitar
C8	CIE	917	Hala reparatii subsansamble motoare
C9	CIE	3 355	Hala constructii metalice si reparatii motoare
C10	CIE	533	Hala atelier elemente etansare (P+1) - Sd= 738 mp
C11	CAS	471	Pavilion administrativ 1 (P+2) - Sd= 1 413 mp
C12	CAS	169	Pavilion administrativ 2 - Poarta principala
C13	CIE	517	Atelier mecanic si PSI (P+2) - Sd= 1 557 mp
C14	CA	283	Vestiar (P+3) - Sd= 1 132 mp
C15	CAS	351	Pavilion conducere (S+P+2) - Sd= 1 123 mp
TOTAL		18 004	

Suprafata totala masurata LOT 1 = 25 726 mp

<p>Executant :</p> <p>Confirm executarea masuratorilor la teren, corectitudinea inlocuirii documentatiei cadastrale si corespondenta acesteia cu realitatea din teren</p> <p>Semnatura si stampila</p>	<p>Inspector</p> <p>Confirm introducerea imobilului in baza de date integrata si atribuirea numarului cadastral</p> <p>Semnatura si parafa</p>
Data: 02.2019	Data:
	Stampila BCPI

