



RELEVÉU APARTAMENT
Scara 1:100

Nr. Cadastral al terenului		Adresa imobilului:	
244964		Strada Victor Brauner nr. 40 O, BLOC 1, Etaj 10, Ap. 162, Sector 3, Mun. Bucuresti	
Cartea Funciară colectivă nr	244964-C1	UAT	SECTOR 3
Cod unitate individuală (UI)	U163	CF individuală	244964-C1-U163

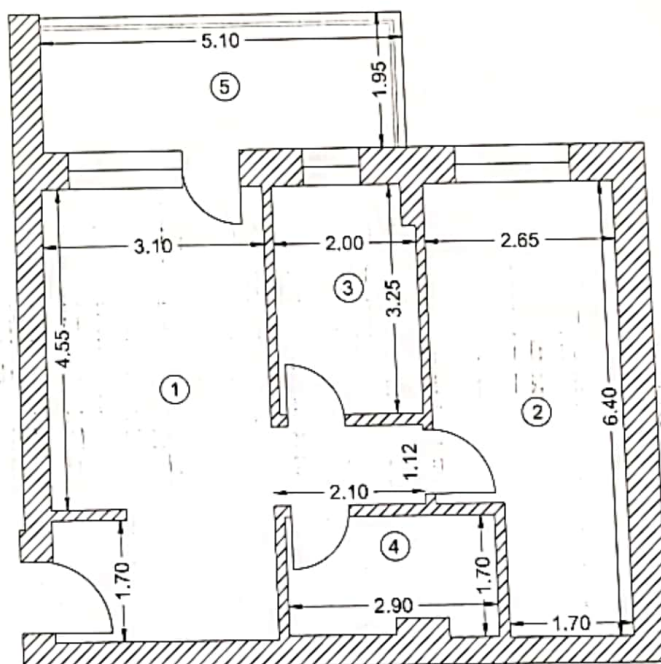

Diana
Nica

Digitally signed by
Diana Nica
Date: 2023.07.14
17:07:49 +03'00'

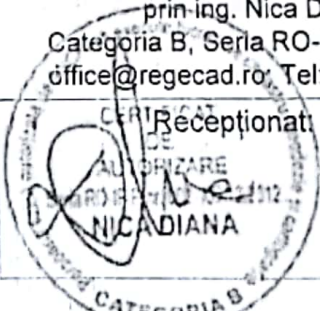Nr. încăpere	Denumire încăpere	Suprafața (mp) utilă (mp)
1	Camera de zi	22.0
2	Dormitor	15.2
3	Bucatarie	6.4
4	Baie	4.7
Suprafață utilă = 48.3 mp		
5	Balcon	9.9
Suprafață totală = 58.2 mp		
Executant: ReGe CAD SRL, Clasa I, Seria RO-B-J NR. 1680 prin-ing. Nica Diana Categoria B, Seria RO-IF-F Nr.0027 office@regecad.ro; Tel:0722327135		Data: 16.06.2023
 Recepționat:		Data: Ioan Dr Digitally s Date: 20 Reason:



RELEVU
Scala 1:100



Nr. Cadastral	Suprafata(mp)	Adresa imobilului:	
239129-C1-U1023		Str. Victor Brauner, nr. 40 P, Parcare Supraetajata Etaj 8, Loc parcare nr. 1023	
Cartea funciara colectiva nr.	239129-C1	UAT	Sector 3, Mun.Bucuresti
Cod unitate individuala (UI)	U1023	CF individuala	239129-C1-U1023

Doina Pieleanu

Digitally signed by Doina Pieleanu

Date: 2023.07.14 11:27:37 +03:00

Reason: 63800/12.07.2023

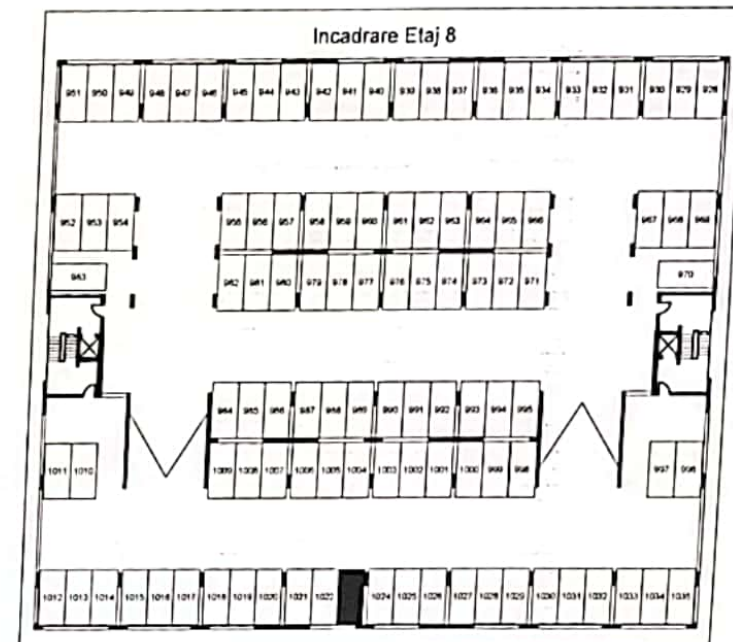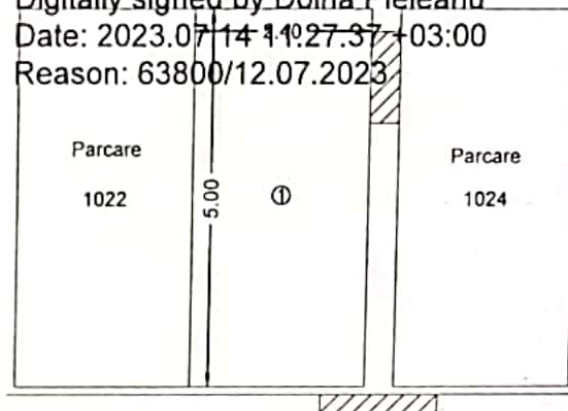

Nr. încăpere	Denumire încăpere	Suprafata utilă(mp)
1	Parcare	12.0
Suprafata utila = 12.0 mp. Suprafata totala = 12.0 mp.		
Executant: ReGe CAD SRL CLASA I, SERIA RO-B-J NR. 1680 prin ing. Nica Diana Categorii B, Seria RO-IF-F Nr.0027 office@regecad.ro Tel:0722237135		Data: 14.03.2023
Receptionat:		Data:



Diana Nica

Date: 2023.07.10, 18:14:17